


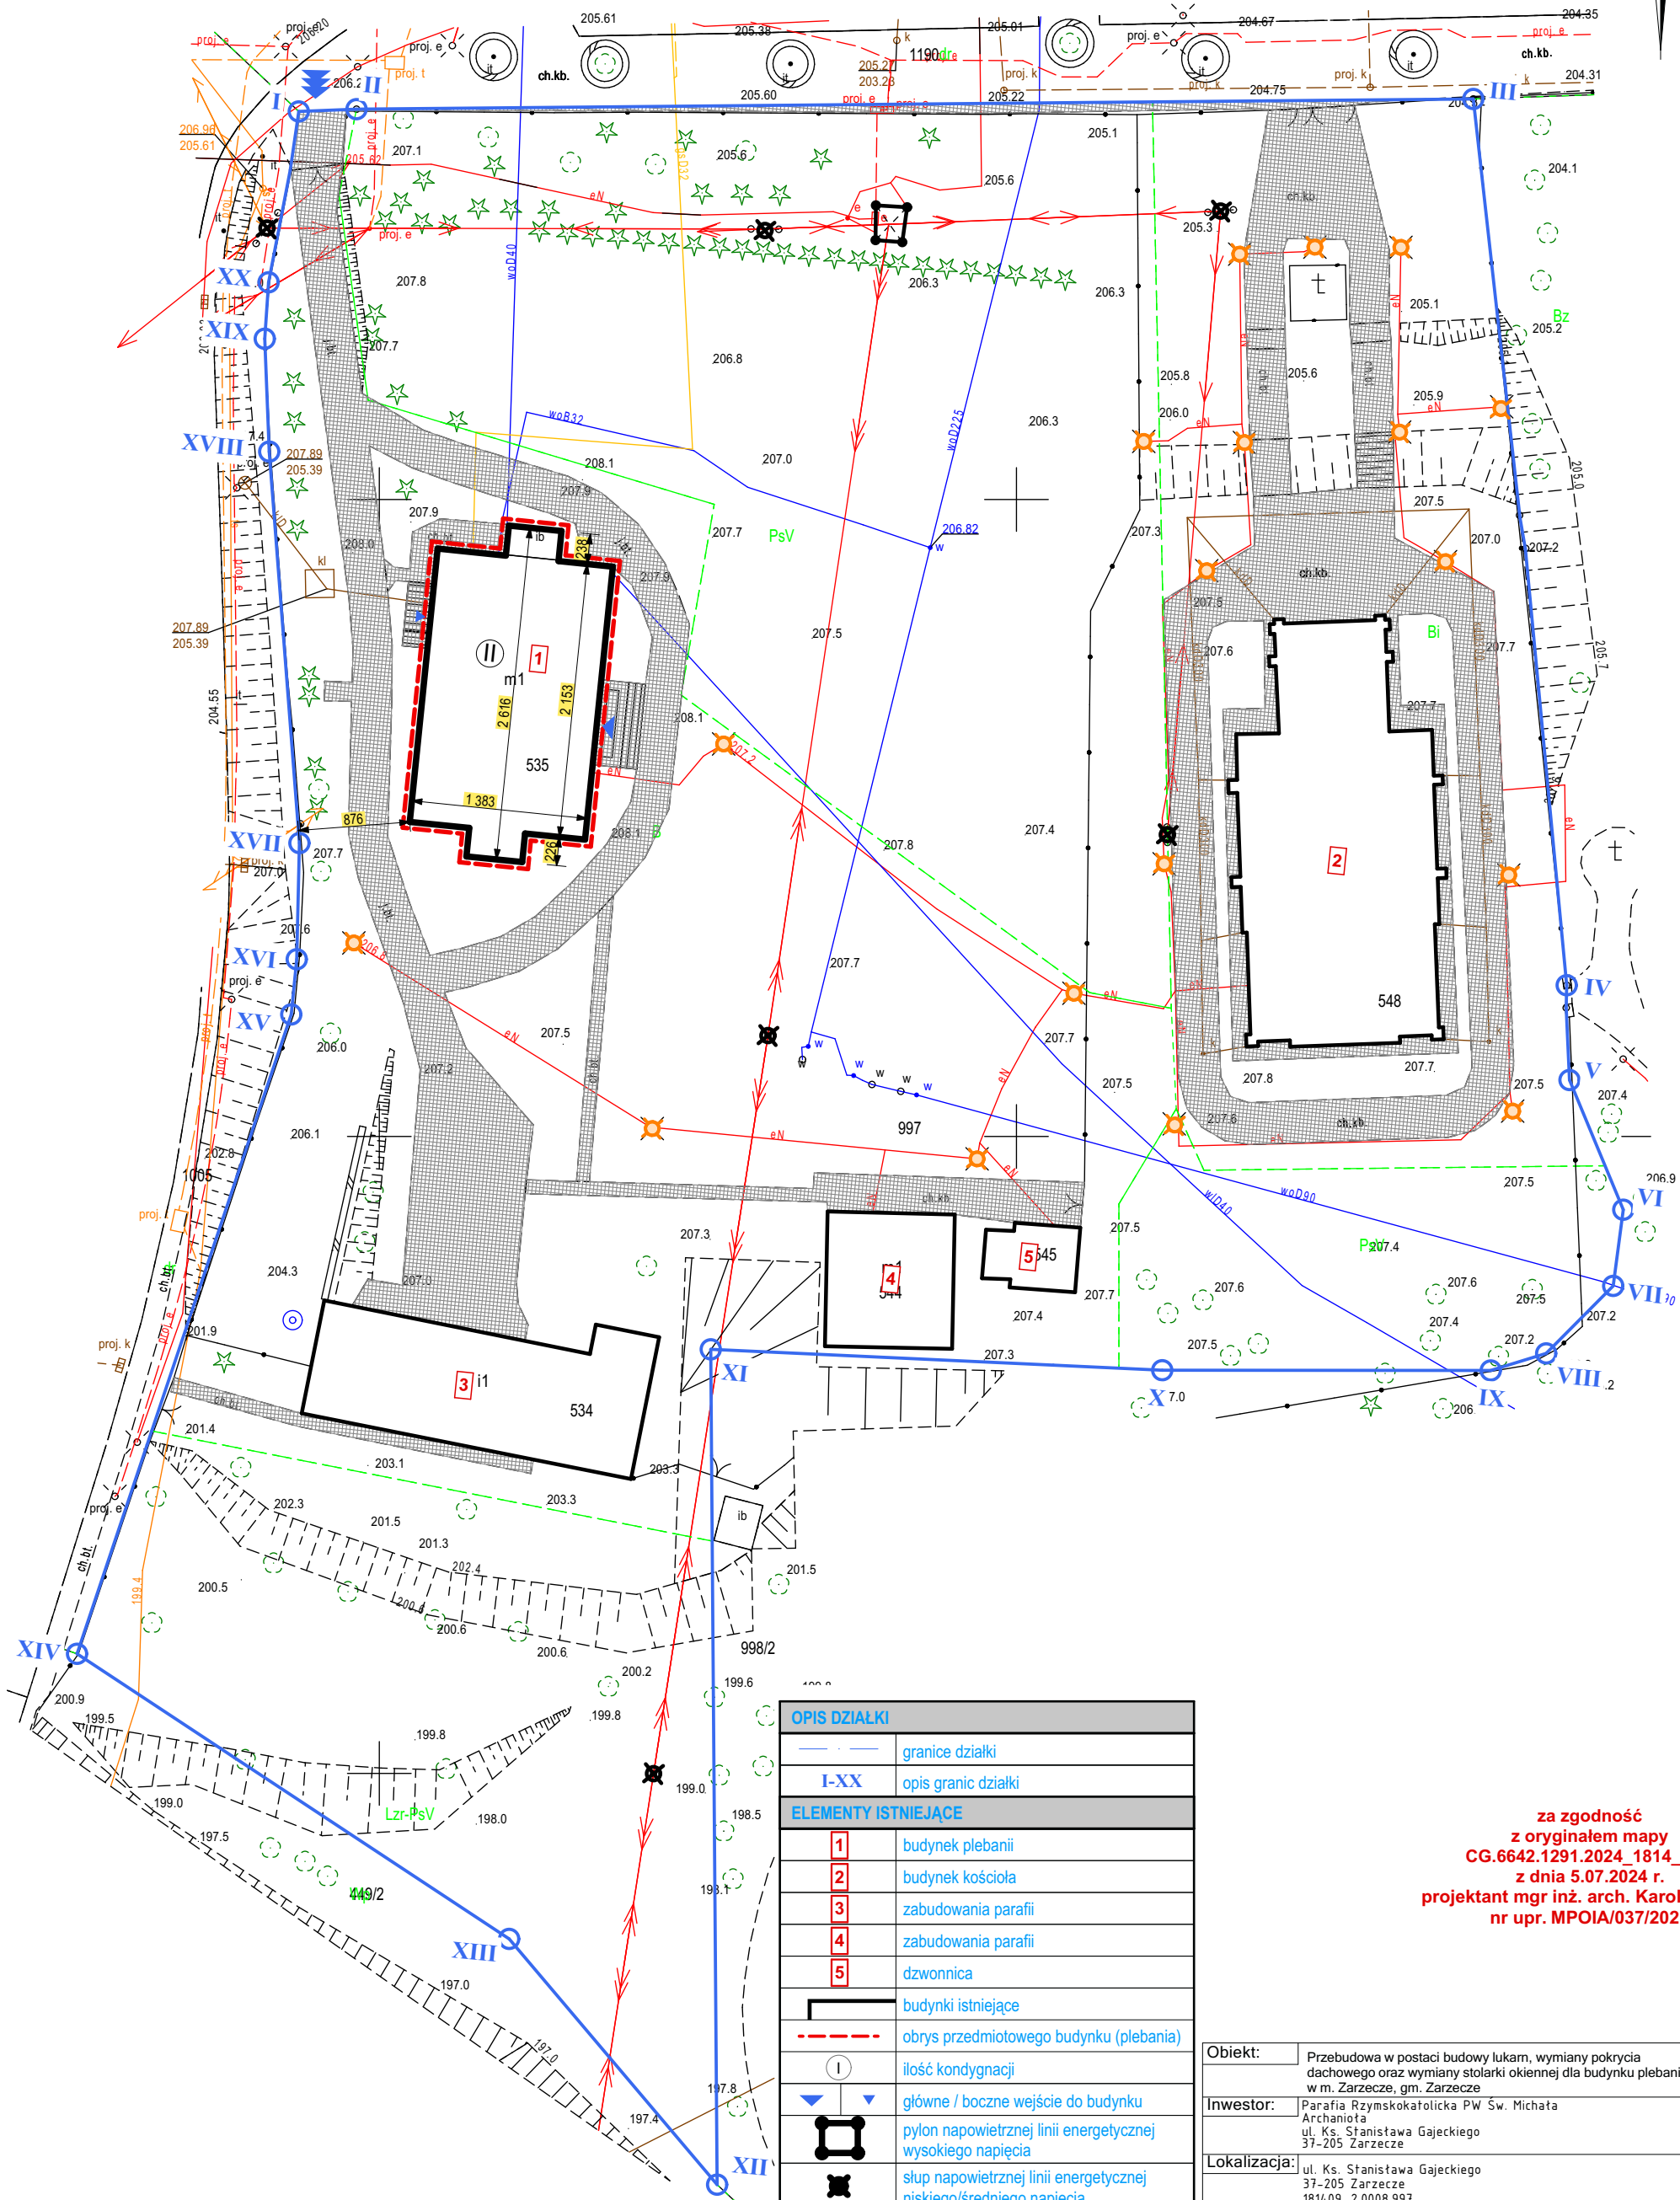

OPIS DZIAŁKI	
	granicę działki
	opis granic działki
ELEMENTY ISTNIEJĄCE	
	budynek plebanii
	budynek kościoła
	zabudowania parafii
	zabudowania parafii
	dzwonnica
	budynki istniejące
	obrys przedmiotowego budynku (plebanii)
	ilość kondygnacji
	główne / boczne wejście do budynku
	pylon napowietrznej linii energetycznej wysokiego napięcia
	słup napowietrznej linii energetycznej niskiego/średniego napięcia
	słup z oprawą oświetleniową
	utwardzenia brukowane

za zgodność
z oryginałem mapy
CG.6642.1291.2024_1814_CL2
z dnia 5.07.2024 r.
projektant mgr inż. arch. Karol Łoziński
nr upr. MPOIA/037/2021

Obiekt:	Przebudowa w postaci budowy lukarn, wymiany pokrycia dachowego oraz wymiany stolarki okiennej dla budynku plebanii w m. Zarzeczce, gm. Zarzeczce	
Inwestor:	Parafia Rzymskokatolicka PW Św. Michała Archaniota ul. Ks. Stanisława Gajckiego 37-205 Zarzeczce	
Lokalizacja:	ul. Ks. Stanisława Gajckiego 37-205 Zarzeczce 181409_2.0008.997	nr rys.: PB.1.1
Branża:	ARCHITEKTURA	skala: 1:500
Nazwa rys.:	Projekt zagospodarowania terenu, rys. koord.	data: 02.10.2024
Projektant:	mgr inż. arch. Karol Łoziński	podpis:
		nr upr.: MPOIA/037/2021 do projektowania bez ograniczeń w spec. architektonicznej