


Rzut dachu inwentaryzacja skala 1:100

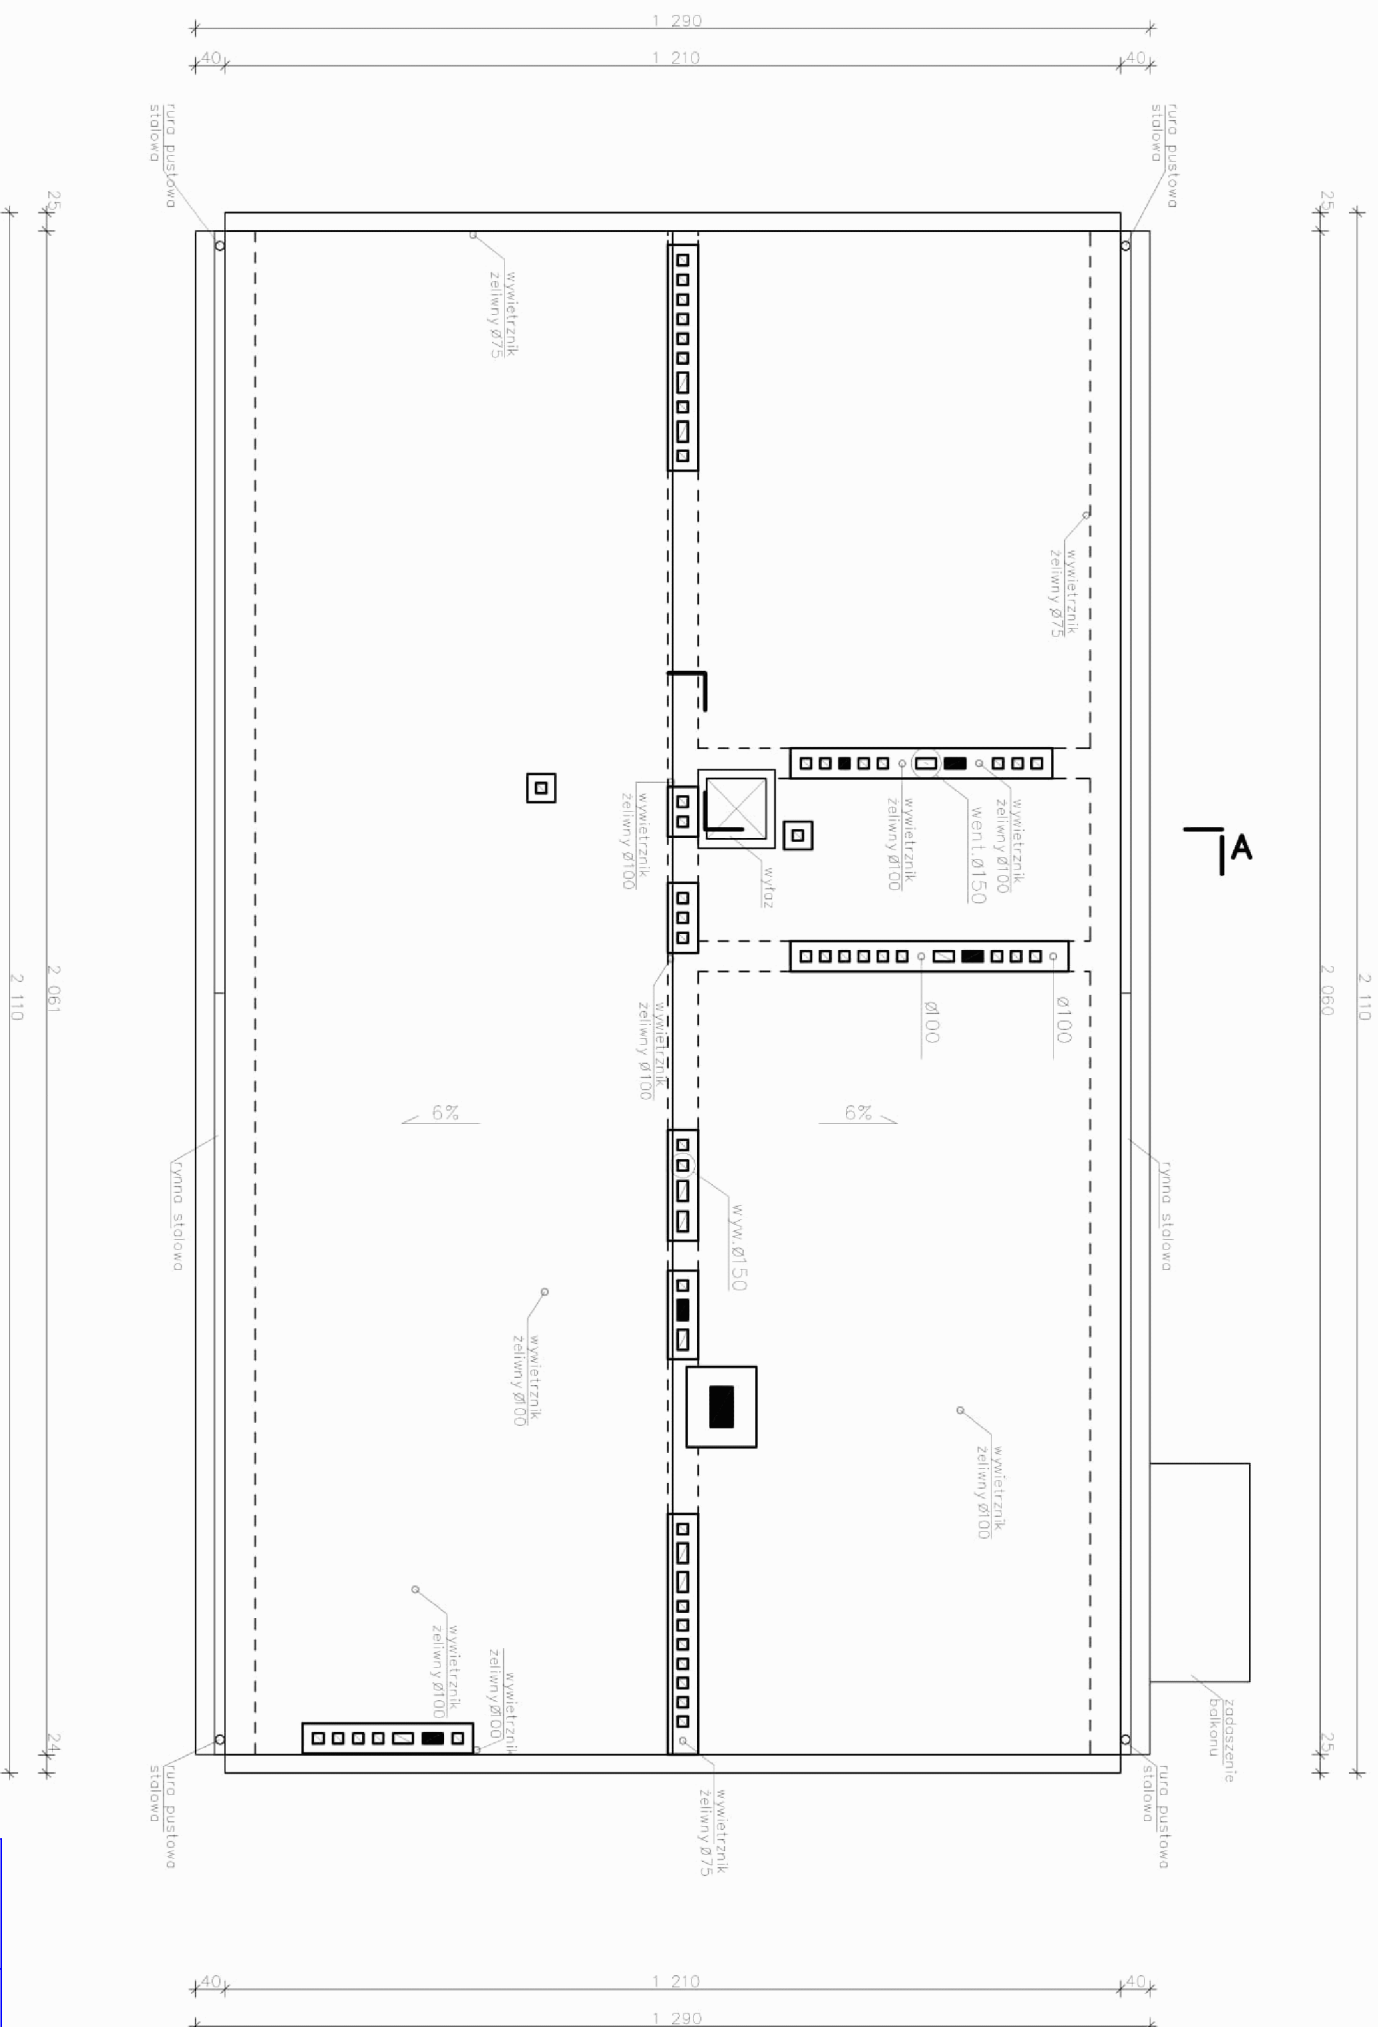

Temat:	Remont dachu na budynku Ośrodka Zdrowia w Zarzeczu Lokalizacja inwestycji na działce nr ewd. 725/8 obr. Zarzecze jednostka ewidencyjna 181409_2, gmina Zarzecze			
Investor:	Gmina Zarzecze, 37-205 Zarzecze			
Opracowanie:	Urząd Gminy Zarzecze ul. Długa 7, 37-205 Zarzecze			
branża:	inż. i nazwisko:	nr uprawnień bud.	Data	Podpis
architektoniczna:	inż. Paweł Bar	PDK/038/OWOK/11	2019-01	
konstrukcyjna:	inż. Paweł Bar	PDK/038/OWOK/11	2019-01	
Treść rysunku:	Rzut dachu		Nr rysunku:	1
	inwentaryzacja		Skala rysunku:	1:100