
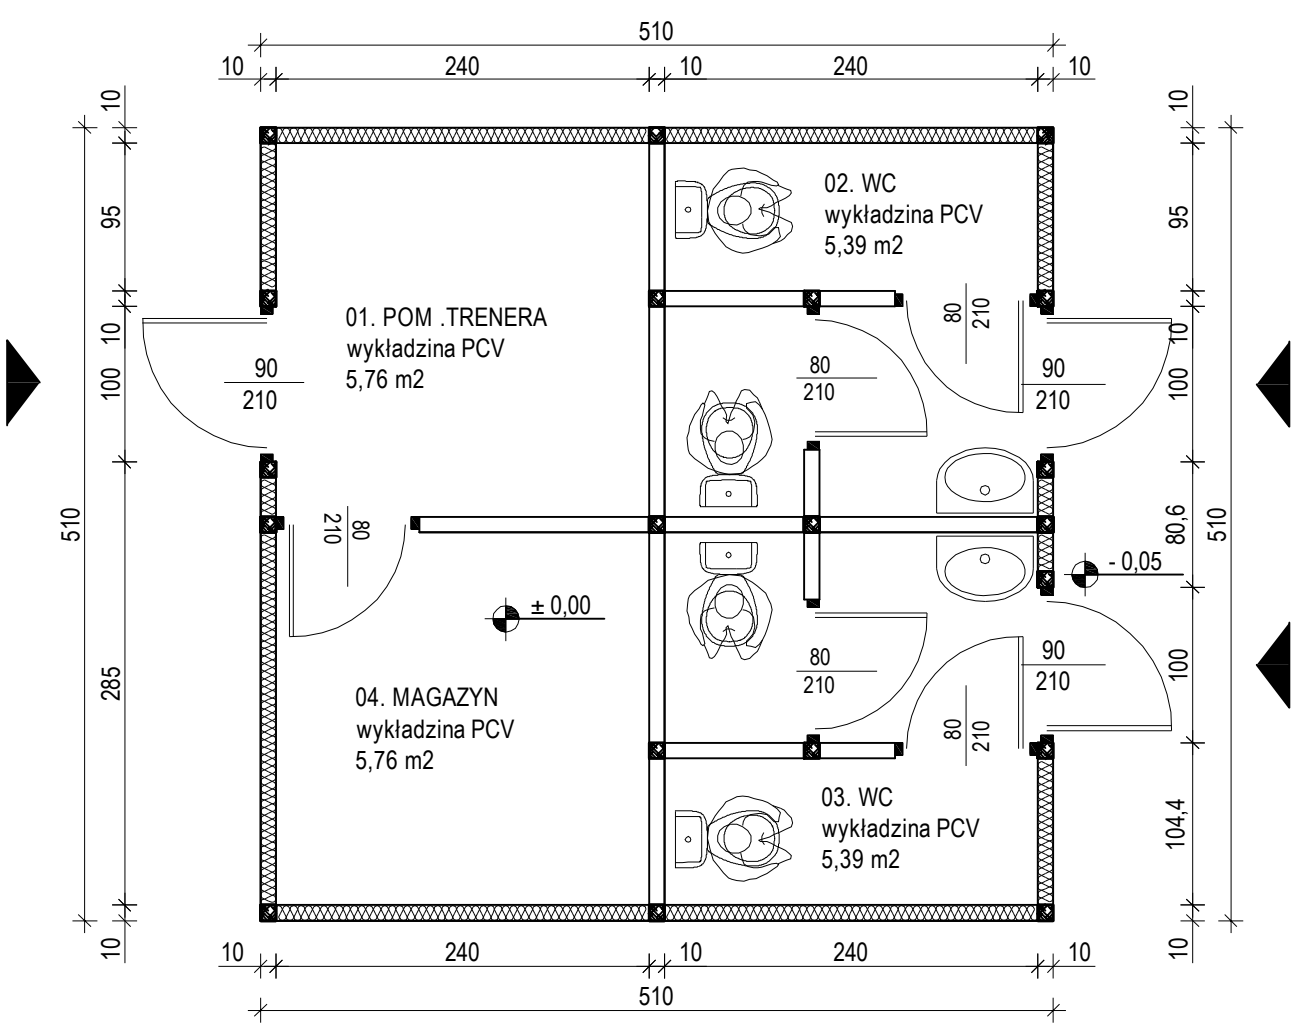


Rzut parteru inventaryzacja skala 1:50

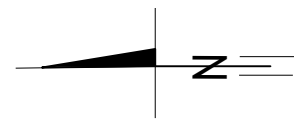

Temat:	Remont dachu na budynku socjalnym ORLIK na terenie GOSiR Lokalizacja inwestycji na działce nr ewid. 973/29 obr. Zarzecze jednostka ewidencyjna 181409_2, gmina Zarzecze			
Inwestor:	Gmina Zarzecze, 37-205 Zarzecze			
Opracowanie:	Urząd Gminy Zarzecze ul. Długa 7, 37-205 Zarzecze			
branża:	Imię i nazwisko:	nr uprawnień bud.	Data	Podpis
architektoniczna:	mgr inż. Paweł Bar	PDK/0036/OWOK/11	2019-06	
konstrukcyjna:	mgr inż. Paweł Bar	PDK/0036/OWOK/11	2019-06	
Treść rysunku:	Rzut dachu inventaryzacja		Nr rysunku: 1i	
			Skala rysunku: 1:50	