
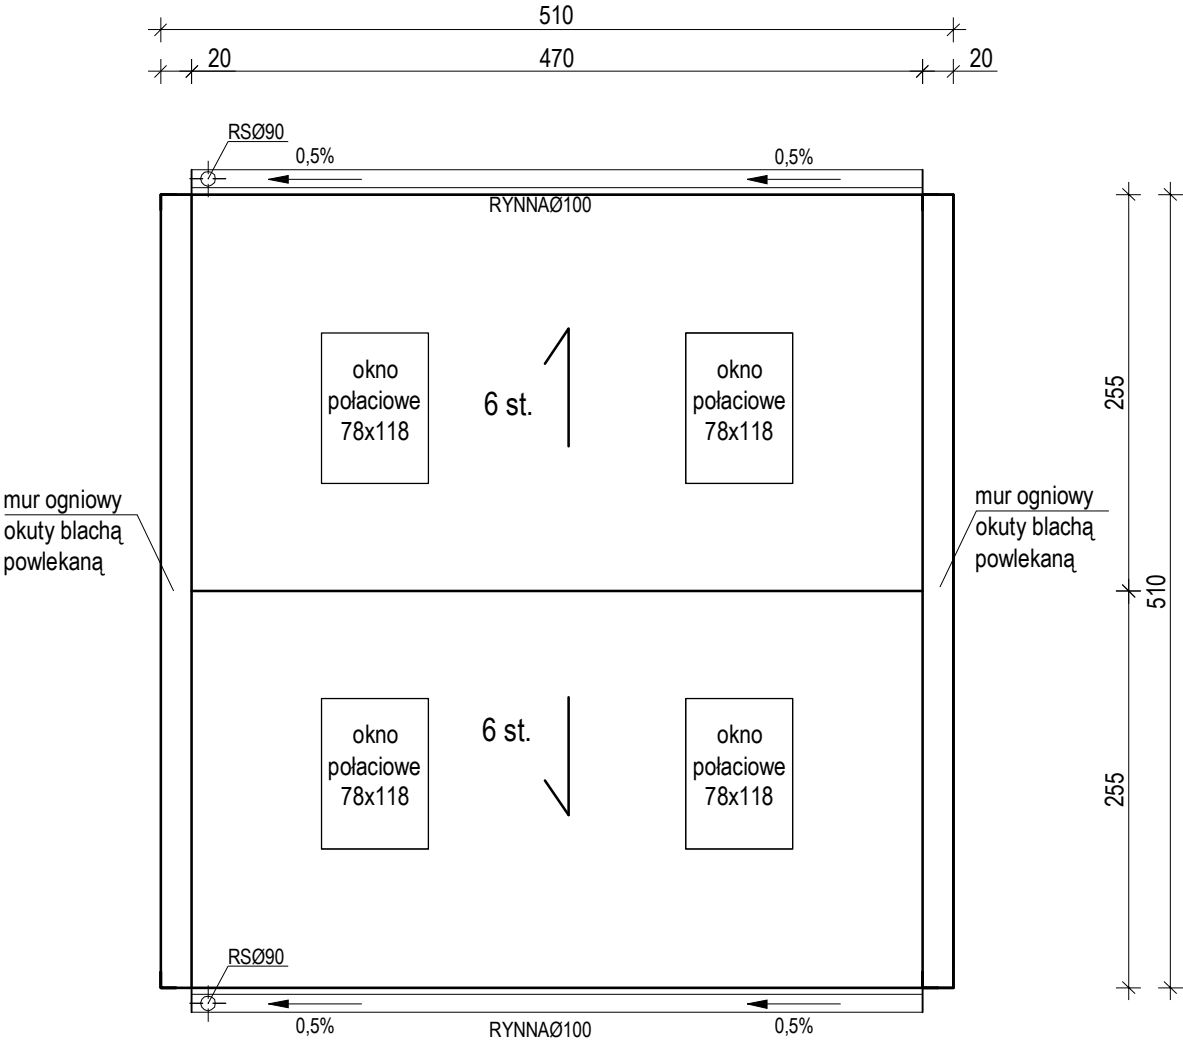


Rzut dachu
inwentaryzacja
skala 1:50

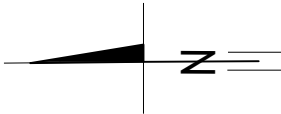

Temat :	Remont dachu na budynku socjalnym ORLIK na terenie GOSiR Lokalizacja inwestycji na działce nr ewid. 973/29 obr. Zarzecze jednostka ewidencyjna 181409_2, gmina Zarzecze			
Inwestor :	Gmina Zarzecze, 37-205 Zarzecze			
Opracowanie :	Urząd Gminy Zarzecze ul. Długa 7, 37-205 Zarzecze			
branża :	Imię i nazwisko :	nr uprawnień bud.	Data	Podpis
architektoniczna :	mgr inż. Paweł Bar	PDK/0036/OWOK/11	2019-06	
konstrukcyjna :	mgr inż. Paweł Bar	PDK/0036/OWOK/11	2019-06	
Treść rysunku:	Rzut dachu inwentaryzacja		Nr rysunku: 2i	
			Skala rysunku: 1:50	