



# Rzut parteru stan projektowany skala 1:50

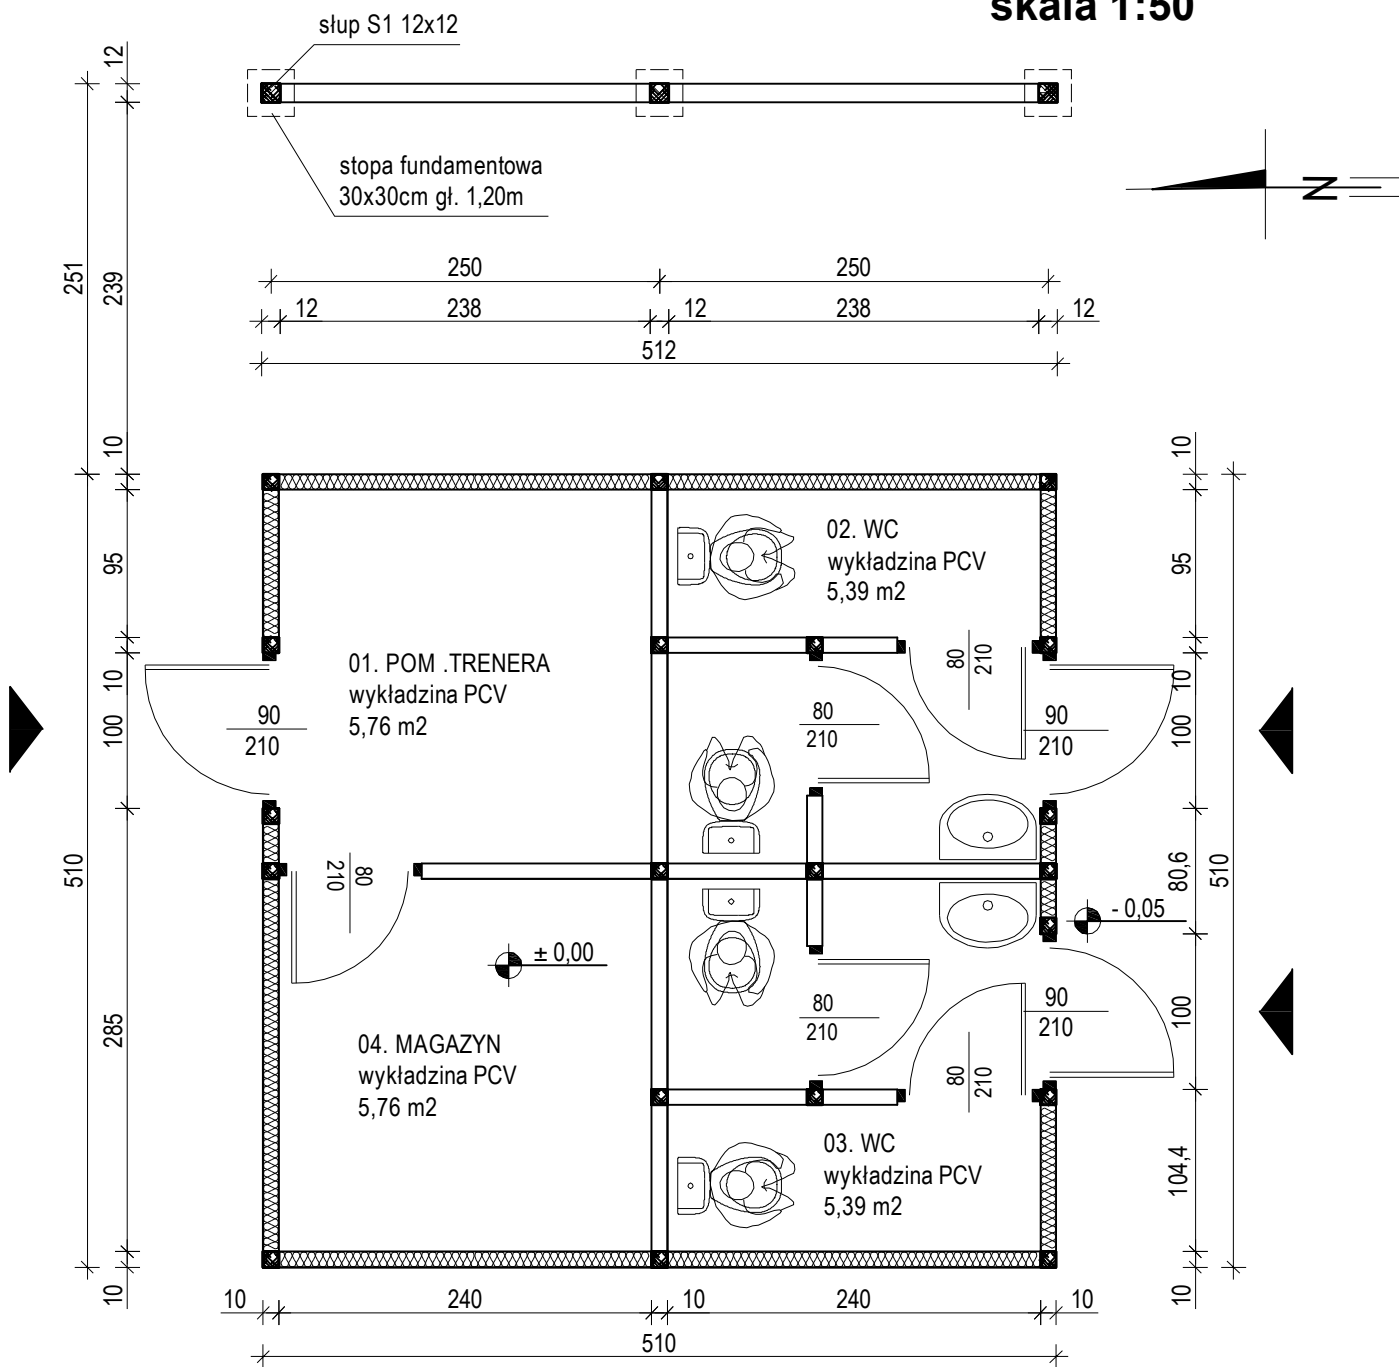

## STOPA FUNDAMENTOWA POD SŁUPY S1 /wykonać 3 elementy/

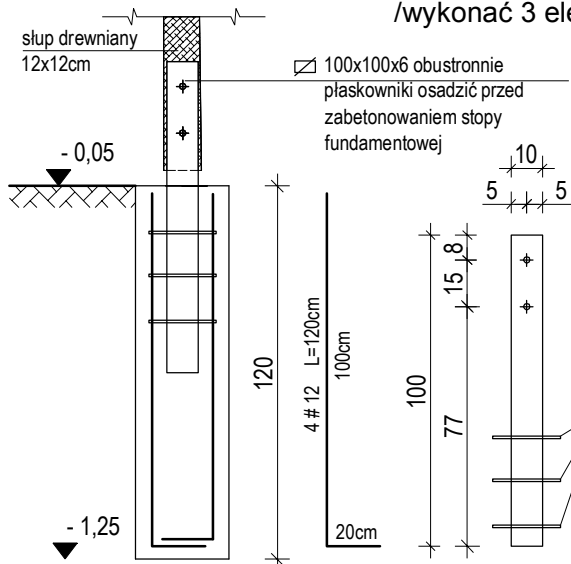

**MATERIAŁY:**  
 Beton: C16/20 (B20)  
 Stal: zbrojenie główne A-III 34GS, zbrojenie montażowe A-0 StOS  
 Drewno: sosnowe/świerkowe C-24  
 otulina min. 25mm

Temat:	Remont dachu na budynku socjalnym ORLIK na terenie GOSiR Lokalizacja inwestycji na działce nr ewid. 973/29 obr. Zarzeczce jednostka ewidencyjna 181409_2, gmina Zarzeczce			
Inwestor:	Gmina Zarzeczce, 37-205 Zarzeczce			
Opracowanie:	Urząd Gminy Zarzeczce ul. Długa 7, 37-205 Zarzeczce			
branża:	Imię i nazwisko:	nr uprawnień bud.	Data	Podpis
architektoniczna:	mgr inż. Paweł Bar	PDK/0036/OWOK/11	2019-06	
konstrukcyjna:	mgr inż. Paweł Bar	PDK/0036/OWOK/11	2019-06	
Treść rysunku:	Rzut parteru		Nr rysunku: 1p	
			Skala rysunku: 1:50	