

D

podłoga na gruncie

WYKŁADZINA PVC
WARSTWA WYRÓWNAWCZA 4cm
FOLIA BUDOWLANA
STYROPIAN (PS-E) S 20 gr.5cm
IZOLACJA PRZECIWLGOCIOWA 2xpapa na lepiku
BETON B7,5 gr.10cm zbrojony siatką ø6mm(15x15cm)
PODSYPKA PIASKOWA 30cm

F

podłoga na gruncie w pom. mokrych

PLYTKI CERAMICZNE (antypoślizgowe)
FLYNNNA FOLIA IZOLACYJNA
WARSTWA ZAPRAWY ZE SPADKIEM
FOLIA BUDOWLANA
STYROPIAN (PS-E) S 20 gr.5cm
IZOLACJA PRZECIWLGOCIOWA 2xpapa na lepiku
BETON B7,5 gr.10cm zbrojony siatką ø6mm(15x15cm)
PODSYPKA PIASKOWA 30cm

G

podłoga na stropie

PLYTKI GRESOWE
WARSTWA WYRÓWNAWCZA 4cm
FOLIA BUDOWLANA
STYROPIAN (PS-E) S 20 gr.5cm
STROP 20cm

H

podłoga na stropie w pom. mokrych

PLYTKI CERAMICZNE
FLYNNNA FOLIA IZOLACYJNA
WARSTWA ZAPRAWY ZE SPADKIEM
FOLIA BUDOWLANA
STYROPIAN (PS-E) S 20 gr.5cm
STROP 20cm

J


podłoga na stropie

POWŁOKA EPOKSYDOWA
WARSTWA WYRÓWNAWCZA 5cm
FOLIA BUDOWLANA
STYROPIAN (PS-E) S 20 gr.5cm
STROP 20cm

L

SYSTEM POKRYĆ np.firmy "VEDAG"

PAPA NAWIERZCHNIOWA "VEDATOP SPEED"
PAPA PODKŁADOWA "VEDATOP TM"
WELNA MINERALNA 15cm "CORIPACT"
KLEJ POLIMEROBITUMICZNY "VEDACOLL"
FOLIA (paroizolacyjna) "VEDAGARD SK"
BLACHA TRAPEZOWA (powlekana w kolorze bez.)5cm
PLATWIE 10x31cm;NRO 15min.
DZWIGAR DREWNIANY 12x71,3cm

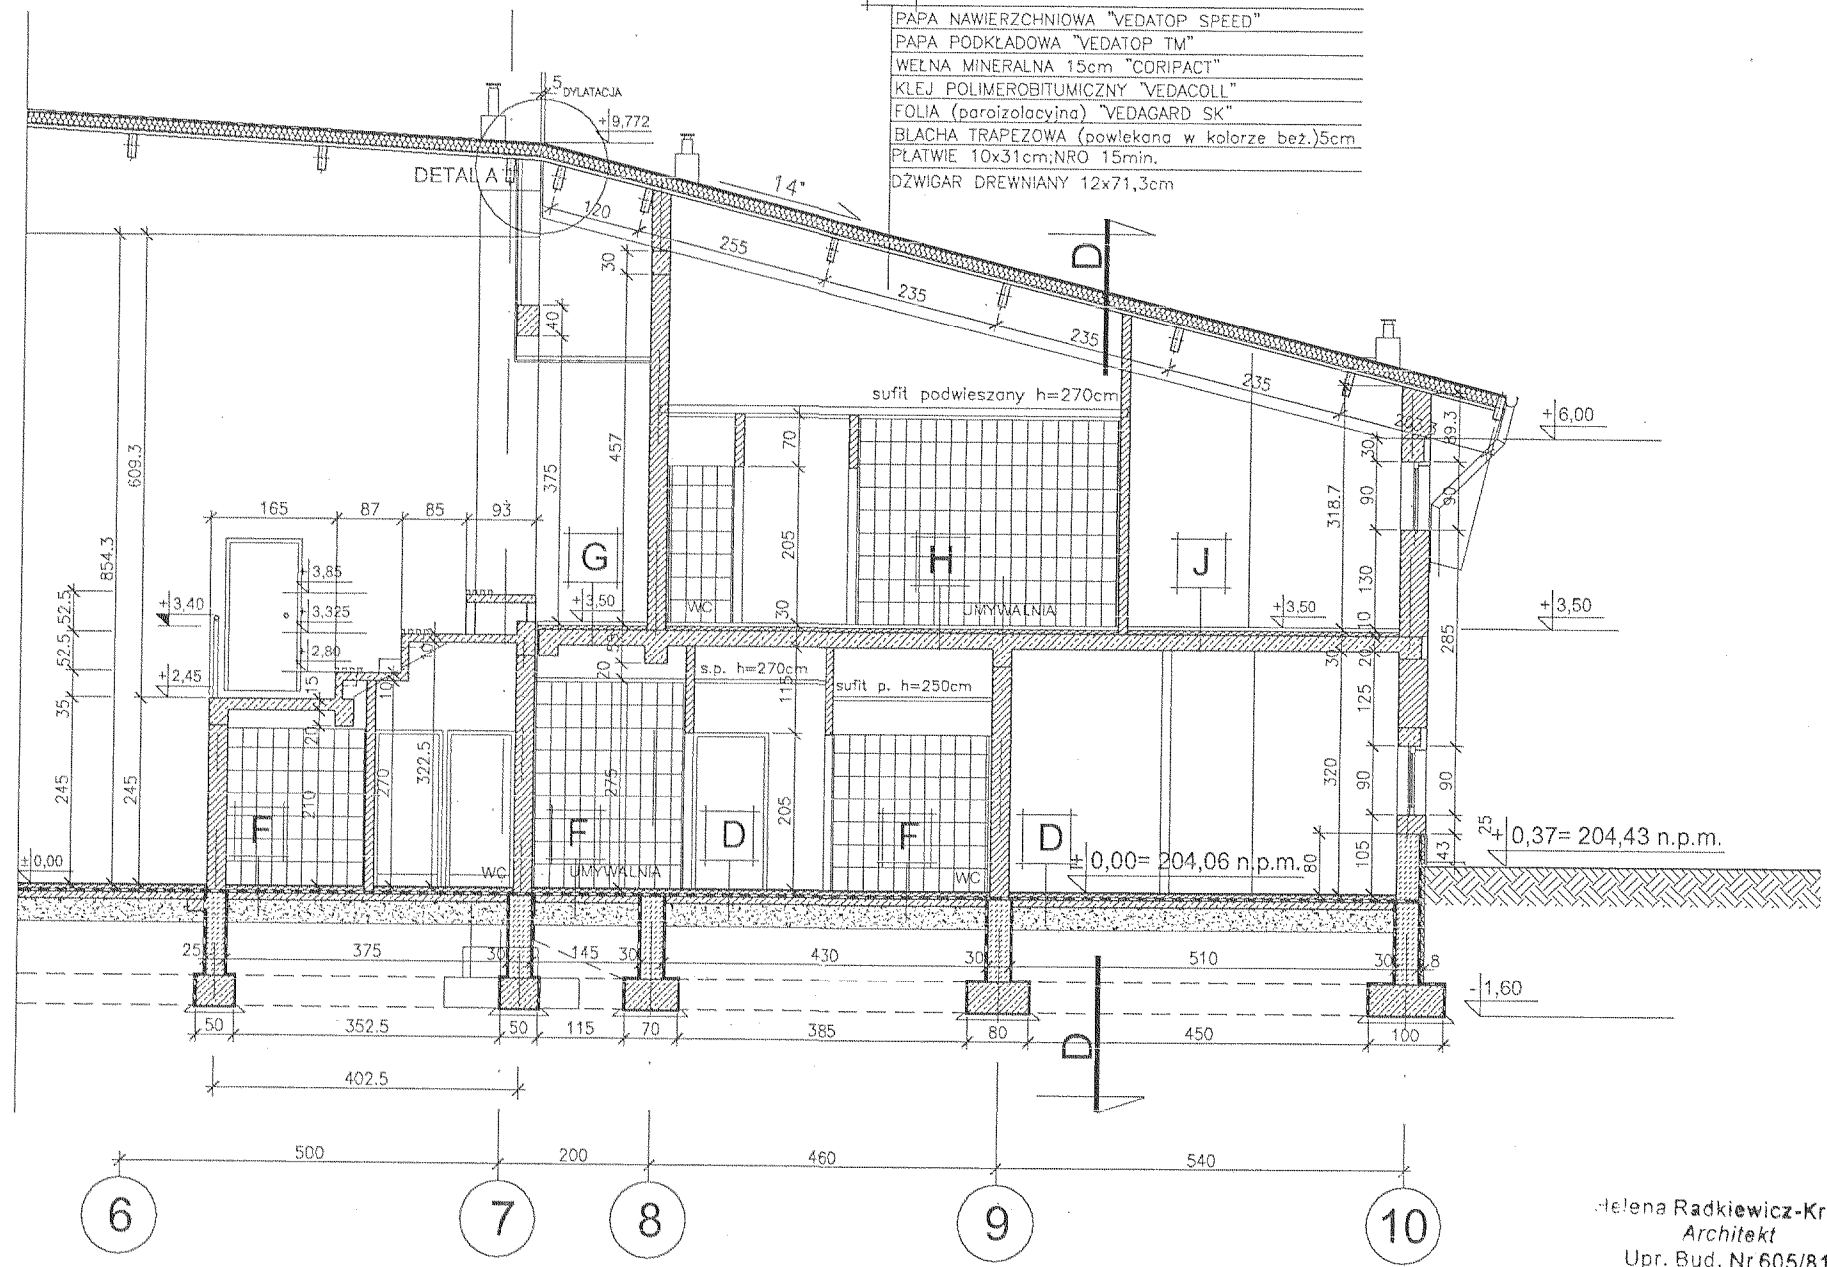

PRZEKRÓJ C-C skala 1:100

Helena Radkiewicz-Krupa  
Architekt  
Upr. Bud. Nr 605/81

PIOTR KÓZKA  
ARCHITEKT  
Upr. bud. do projektowania i kierowania robotami budowlanymi w specjalności architektonicznej  
Nr ewid. 1275/94

<b>FGP-WODPOL</b>		PRZEDSIĘBIORSTWO "FGP-WODPOL" Sp. z o.o. GLIWICE PRACOWNIA PROJEKTOWA 44-100 Gliwice ul. Chorzowska 50 tel/fax 032 270 27 08	
Inwestycja (nazwa i adres) SALA GIMNASTYCZNA Z ZAPLECZEM PRZY SZKOLE PODSTAWOWEJ I PUBLICZNYM GIMNAZJUM		Inwestor (nazwa i adres) ZARZĄD GMINY ZARZĘCZE BIURO OBSŁUGI INWESTYCYJNEJ W PRZEMYSŁU Sp.z o.o.	
Tytuł projektu PROJEKT WYKONAWCZY ARCHITEKTURY. PRZEKRÓJ C-C			
Tytuł rysunku			
Oznaczenie projektu Nr zlecenia/KT KT-31 P.W.AB		Kolejny nr rysunku Nr kolejny Arkusz Zmiana 6 1/1	
mgr inż. arch. Helena Radkiewicz-Krupa upr. nr 605/81		mgr inż. arch. AGNIESZKA GÓRKA mgr inż. arch. ANDRZEJ KACPRZYŃSKI mgr inż. arch. BEATA MAŁEC piastyk MARTA WARTAK	
mgr inż. arch. Piotr Kózka upr. nr 1275/94		mgr inż. arch. W. Franke	
Projektant		Opracował	
Sprawdzający		Kierownik projektu	
WŁAŚCIELEM PRAW DO NINIEJSZEGO RYSUNKU JEST PRZEDSIĘBIORSTWO "FGP-WODPOL" Sp. z o.o. w Gliwicach PUBLIKOWANIE, POWIELANIE I WPROWADZANIE ZMIAN BEZ PISEMNEJ ZGODY JEST ZABRONIONE			