


RZUT POZIOMU ±0,00 skala 1:100
ZESTAWIENIE POMIESZCZEN

Lp.	NAZWA POMIESZCZENIA	Powierzchnia (m ²)	Wykonczenie podłogi	Wykonczenie sufitów
1.1	WIATROLAP	4,7	plyty gresowe	—
1.2	HALL - KOMUNIKACJA	145,5	plyty gresowe	—
1.3	PORTIENIA KASA	7,9	PCV tarket	—
1.4	SZATNIA OKRYŁ WIERZCHNICH	24,8	plyty gresowe	—
1.5	ŁAZIENKA OSÓB NIEPEŁNOSP.	5,2	pl.ceram.	sufit podwiesz.h=250cm
1.6	SZATNIA OSÓB NIEPEŁNOSP.	9,6	pl.ceram.	sufit podwiesz.h=250cm
1.7	WC OSÓB NIEPEŁNOSP.	4,2	pl.ceram.	sufit podwiesz.h=250cm
1.8	POM. OBSŁUGI	17,5	PCV tarket	—
1.9	MASAZU	4,7	PCV tarket	—
1.10	SOLARIUM	4,5	PCV tarket	—
1.11	PRZEBIERALNIA	2,1	PCV tarket	—
1.12	WC	1,6	pl.ceram.	—
1.13	SALUNA	4,8	pl.ceram.	—
1.14	SALA WYPOCZYNKOWA	29,8	pl.ceram.	—
1.15	ROZDZIELNIA	8,5	powł.epoksyd.	—
1.16	WYMIENNIK CIEPŁA	27,1	powł.epoksyd.	—
1.17	MAGAZYN	36,7	powł.epoksyd.	—
1.18	WG kobiet	9,3	pl.ceram.	—
1.19	POM. TRENERA	24,1	PCV tarket	—
1.20	ŁAZIENKA	3,4	pl.ceram.	sufit podwiesz.h=250cm
1.21	KIATKA SCHODOWA	7,5	plyty gresowe	—
1.22	POM. GOSPODARCZE	3,5	pl.ceram.	—
1.23	POM. PIERWSZEJ POMOCY	24,1	PCV tarket	—
1.24	WC męskich	9,2	pl.ceram.	—
1.25	MAGAZYN	38,4	powł.epoksyd.	—
1.26	POM. ADMINISTRACYJNE	13,0	PCV tarket	—
1.27	GABINET DYREKTORA	13,7	PCV tarket	—
1.28	WC	2,0	pl.ceram.	sufit podwiesz.h=250cm
1.29	ZESPÓŁ SZATNI nr.1	—	—	—
1.29.1	PRZEDSIONEK	3,8	PCV tarket	sufit podwiesz.h=270cm
1.29.2	PRZEBIERALNIA	19,0	PCV tarket	sufit podwiesz.h=270cm
1.29.3	UMYWALNIA	7,4	pl.ceram.	sufit podwiesz.h=270cm
1.29.4	ŁAZIENKA	3,5	pl.ceram.	sufit podwiesz.h=250cm
1.30	ZESPÓŁ SZATNI nr.2	—	—	—
1.30.1	PRZEDSIONEK	4,5	PCV tarket	sufit podwiesz.h=270cm
1.30.2	PRZEBIERALNIA	14,5	PCV tarket	sufit podwiesz.h=270cm
1.30.3	UMYWALNIA	8,0	pl.ceram.	sufit podwiesz.h=270cm
1.30.4	WC	2,4	pl.ceram.	sufit podwiesz.h=250cm
1.31	ZESPÓŁ SZATNI nr.3	—	—	—
1.31.1	PRZEDSIONEK	4,5	PCV tarket	sufit podwiesz.h=270cm
1.31.2	PRZEBIERALNIA	14,5	PCV tarket	sufit podwiesz.h=270cm
1.31.3	UMYWALNIA	8,0	pl.ceram.	sufit podwiesz.h=270cm
1.31.4	WC	2,4	pl.ceram.	sufit podwiesz.h=250cm
1.32	ZESPÓŁ SZATNI nr.4	—	—	—
1.32.1	PRZEDSIONEK	3,8	PCV tarket	sufit podwiesz.h=270cm
1.32.2	PRZEBIERALNIA	19,0	PCV tarket	sufit podwiesz.h=270cm
1.32.3	UMYWALNIA	7,4	pl.ceram.	sufit podwiesz.h=270cm
1.32.4	ŁAZIENKA	3,5	pl.ceram.	sufit podwiesz.h=250cm
1.33	ARENA SPORTOWA	1146,5	podłoga sportowa	—
1.34	ŁĄCZNIK	38,3	plyty gresowe	—
powierzchnia użytkowa		1803,4m ²		

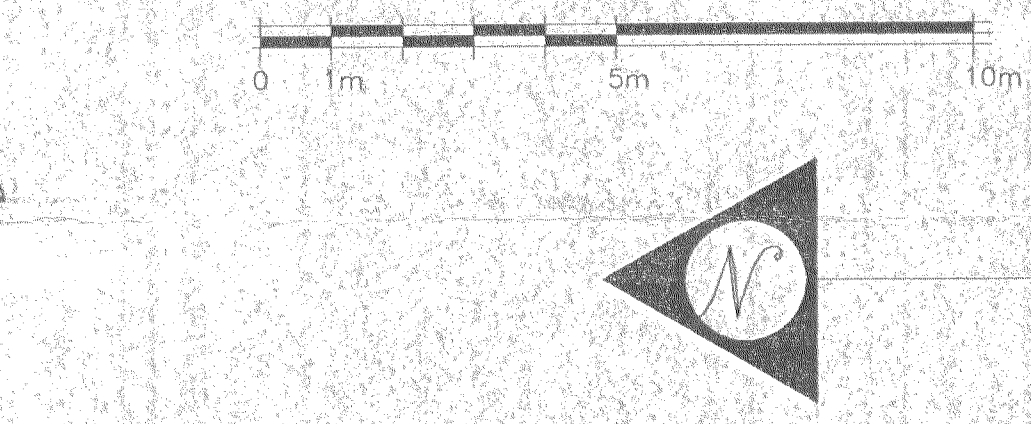

LEGENDA:
25°C 3110W temperatura obliczeniowa wewnętrzna
obliczeniowe zapotrzebowanie na ciepło
C22-60/80 grzejnik PURMO C, podwójny o wysokości 60cm i długości 80 cm

PRZEDSIĘBIORSTWO "FGP-WODPOL" Sp. z o.o. GŁIWICE
PRACOWNIA PROJEKTOWA
44-100 Gliwice ul. Chorzowska 50 tel/fax 032 270 27 08

Investycja (nazwa i adres):
SALA GIMNASTYCZNA Z ZAPLECZEM
PRZY SZKOLE PODST. I GIMNAZJUM W ZARZECZU

Investor (nazwa i adres):
ZARZĄD GMINY ZARZECZE
BIURO OBSŁUGI INWESTYCYJNEJ W PRZEMYSŁU SP. Z O.O.

Tytuł projektu:
PROJEKT INSTALACJI CENTRALNEGO OGRZEWANIA
RZUT INSTALACJI NA POZIOMIE ±0.00

Opracowanie projektu	Kolejny nr rysunku	Data	Skala
KT-31 PW IS 1	1	06.2001	1:100

mgr inż. W. FRANKO
upr. nr 179/94

mgr inż. Agnieszka WARDUCH
upr. nr 100/78

mgr inż. M. STANISŁAW
upr. nr 100/78

mgr inż. W. FRANKO
upr. nr 100/78

WŁAŚCICIELEM PRAW DO NINIEJSZEGO RYSUNKU JEST PRZEDSIĘBIORSTWO "FGP-WODPOL" Sp. z o.o. w Gliwicach
PUBLIKOWANIE, POWIĘLNIENIE I WSPOMAGANIE ZMIAN BEZ PIŚMENNĄ ZGODY JEST ZABRONIONE