


Lp.	Data zmiany	Symbol zmiany [KZZ] /rysunek zastępujący (zmieniający)	Potwierdzenie dok. zmiany
-----	-------------	---	---------------------------

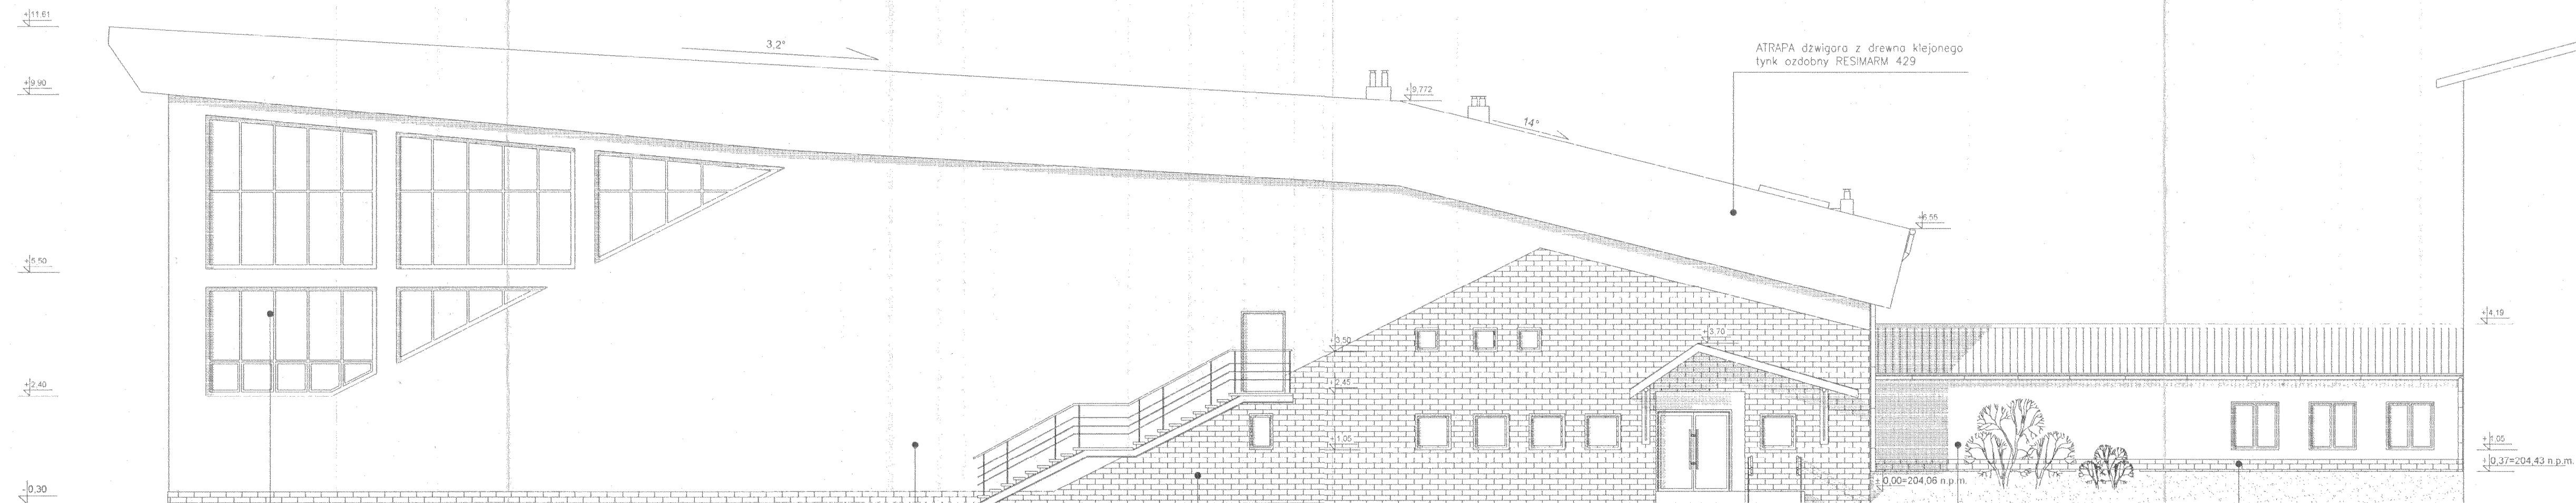

ELEWACJA ZACHODNIA skala 1:100

plyta elewacyjno-piaskowiec łupany (jednostronnie cięta)
na zaprawie klejowej (ATLAS+)
+ warstwa wyrównująca-zaprawa cienkowarstwowa
WŁ. ZAPRAWA MINERAL. SZPACHLOWA
ATLAS REVORD

tynek cern.-wap. malowany farbą akrylową
w kolorze jasny beż RAL 1013

płyta elewacyjna-piaskowiec lupany (jednostronnie cięto)
 na zaprawie klejowej (ATLAS+)
 + warstwa wyrównawcza-zaprawa cienkowarstwowa
 NP. ZAPR. MINERAL. SZPACHLOWA
 ATLAS REMED
 2011

PIOTR KÓZKA
ARCHITEKT
Upr. bud. do projektowania i kierowania
robotami budowlanymi
w specjalności architektonicznej
1 M. wyd. 1275/94

Helena Redkiewicz-Krupa
Architekt
Upr. Budl. Nr 008/91

NY 6010 121

		PRZEDSIĘBIORSTWO "FGP-WODPOL" Sp. z o.o. GŁIWICE PRACOWNIA PROJEKTOWA 44-100 Gliwice ul. Chorzowska 50 tel/fax 032 270 27 08	
Inwestycja (nazwa i adres) SALA GIMNASTYCZNA Z ZAPLECZEM PRZY SZKOLE PODSTAWOWEJ I PUBLICZNYM GIMNAZJUM		Inwestor (nazwa i adres) Investor zastępczy, ZARZĄD GMINY ZARZECZE BIURO OBSŁUGI INWESTYCYJNEJ W PRZEMYSŁU Sp z o.o.	
Tytuł projektu PROJEKT WYKONAWCZY ARCHITEKTURY. ELEWACJA ZACHODNIA (FRONTOWA)			
Tytuł rysunku			
Oznaczenie projektu Nr zlecenia/K1 Stadium Branża Nr kolejny Arkusz Zmiana KT-31 P.W.AB 10 1/1		Data 06.2001r	
Skala 1:100		mgr inż. arch. Piotr Kółka upr. nr 1275/94	
mgr inż. arch. Helena Radkiewicz-Krupa upr. nr 605/81		mgr inż. arch. AGNIESZKA GORNA mgr inż. arch. KRZYSZTOF KACZYŃSKI mgr inż. arch. JĘKATA MALCZAK mgr inż. MARINA KOWALSKA	
Projektant Główny		Sprawdzający Kierownik projektu	