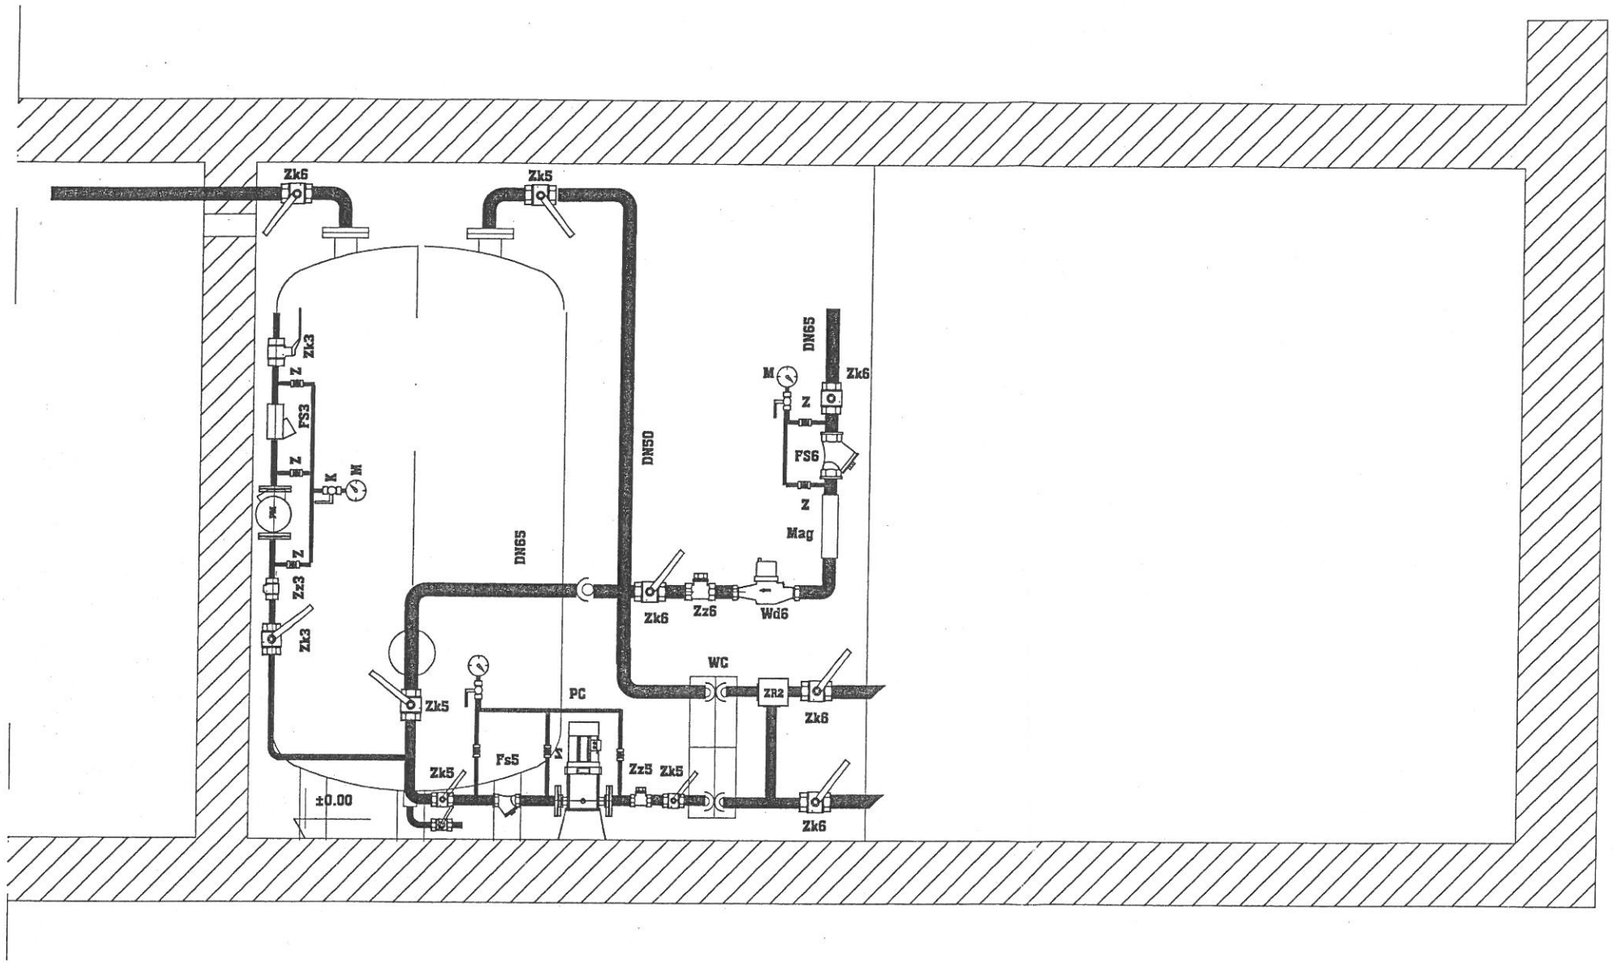

FGP — WODPOL sp. z o.o.	PRZEDSIĘBIORSTWO "FGP-WODPOL" Sp. z o.o. GLIWICE PRACOWNIA PROJEKTOWA 44-100 Gliwice ul. Chorzowska 50 tel/fax 032 270 27 08						
Inwestycja (nazwa i adres) SALA GIMNASTYCZNA Z ZAPLECZEM PRZY SZKOLE PODST. I GIMNAZJUM W ZARZECZU		Inwestor (nazwa i adres) ZARZĄD GMINY ZARZECZE BOI W PRZEMYŚLU SP. Z O.O.					
Tytuł projektu	PRZYŁĄCZE C.O. I WĘZEŁ CIEPLNY						
Tytuł rysunku	PRZEKRÓJ B-B WĘZŁA						
	Oznaczenie projektu			Kolejny nr rysunku		Data	Skala
	Nr zlecenia/KT	Stadium	Branża	Nr kolejny	Arkusz Zmiana		
	KT-031	PW	KT	7	1/1	06.2001r	1:25
	mgr inż. Witold Franke		mgr inż. Witold Franke			mgr inż. Maria Starak	mgr inż. W. Franke
	Projektant		Opracował			Sprawdzający	Kierownik projektu

WŁAŚCICIELEM PRAW DO NINIEJSZEGO RYSUNKU JEST PRZEDSIĘBIORSTWO "FGP–WODPOL" SP. Z O.O. W Gliwicach
KOPIOWANIE, POWIELANIE I WPROWADZANIE ZMIAN BEZ PISEMNEJ ZGODY JEST ZABRONIONE