



RZUT POZIOMU +3,50 skala 1:100

ZESTAWIENIE POMIESZCZEŃ

Lp.	NAZWA POMIESZCZENIA	POWIERZCHNIA (m ²)	WYKONCZENIE PODŁOGI	WYKONCZENIE SUFITÓW
2.1	WIDOWNIA + KOMUNIKACJA	221,0	plyty gresowe	-
2.2	WENTYLATOROWNIA	97,0	gładź cementowa	-
2.3	POM. GOSPODARCZE	2,7	pl.ceram.	-
2.4	PRZEDSIONEK	5,3	PCV tarket	sufit podwiesz.h=270cm
2.5	PRZEBIERALNIA	11,0	PCV tarket	sufit podwiesz.h=270cm
2.6	UMYWALNIA	6,3	pl.ceram.	sufit podwiesz.h=270cm
2.7	WC	1,5	pl.ceram.	sufit podwiesz.h=250cm
2.8	MAGAZYN	11,5	PCV tarket	-
2.9	SALA 1 - SIŁOWNIA / AREOKI	116,0	podł. sportowa	-
2.10	SALA 2 - TENIS STOLOWY	66,1	PCV tarket	-
2.11	POKÓJ TRENERA	6,9	PCV tarket	-
2.12	ŁAZIENKA	4,4	pl.ceram.	-
2.13	PRZEDSIONEK	8,7	PCV tarket	sufit podwiesz.h=270cm
2.14	PRZEBIERALNIA	11,2	PCV tarket	sufit podwiesz.h=270cm
2.15	UMYWALNIA	6,4	pl.ceram.	sufit podwiesz.h=270cm
2.16	WC	1,5	pl.ceram.	sufit podwiesz.h=250cm
2.17	MAGAZYN	60,5	powł.epoksyd.	-
2.18	WC k	8,8	pl.ceram.	sufit podwiesz.h=250cm
2.19	WC m	7,8	pl.ceram.	sufit podwiesz.h=250cm
2.20	KŁATKA SCHODOWA ZEWN. 1	11,2	schody stalowe	-
2.21	KŁATKA SCHODOWA ZEWN. 2	11,2	schody stalowe	-
powierzchnia użytkowa		667,8m ²		

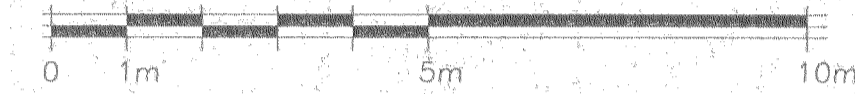

BUDYNEK ISTNIEJĄCY

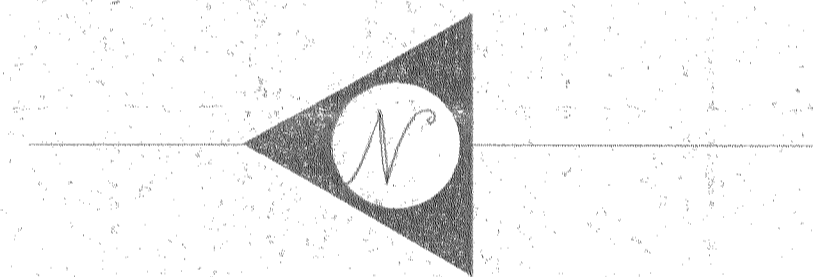

LEGENDA:

25°C temperatura obliczeniowa wewnętrzna
936W obliczeniowe zapotrzebowanie na ciepło

C22-60/80 grzejnik PURMO C, podwójny o wysokości 60cm i długości 80 cm

FGP-WODPOL		PRZEDSIĘBIORSTWO "FGP-WODPOL" Sp. z o.o. GLIWICE PRACOWNIA PROJEKTOWA 44-100 Gliwice ul. Chorzowska 50 tel/fax 032 270 27 08	
Inwestor (nazwa i adres): SALA GIMNASTYCZNA Z ZAPLECZEM PRZY SZKOLE PODST. I GIMNAZJUM W ZARZĘCZU.		Inwestor (nazwa i adres): ZARZĄD GMINY ZARZĘCZE BIURO OBSŁUGI INWESTYCYJNEJ W PRZEMYSŁU SP. z o.o.	
Tytuł projektu: PROJEKT INSTALACJI CENTRALNEGO OGRZEWANIA RZUT INSTALACJI NA POZIOMIE +3.50			
Opracowanie projektu: mgr inż. W. FRANKS mgr inż. Agnieszka TWARDOCH		Data: 06.2001 Skala: 1:100	
Kolejny nr rysunku: KT-31 PW IS 2		Data: 06.2001 Skala: 1:100	
WŁAŚCIELEŃ PRAW DO NINIEJSZEGO RYSUNKU JEST PRZEDSIĘBIORSTWO "FGP-WODPOL" Sp. z o.o. w Gliwicach PUBLIKOWANIE, POWIELANIE I WSPÓRZĄDZANIE ZMIAN BEZ PISEMNEJ ZGODY JEST ZABRONIONE			