


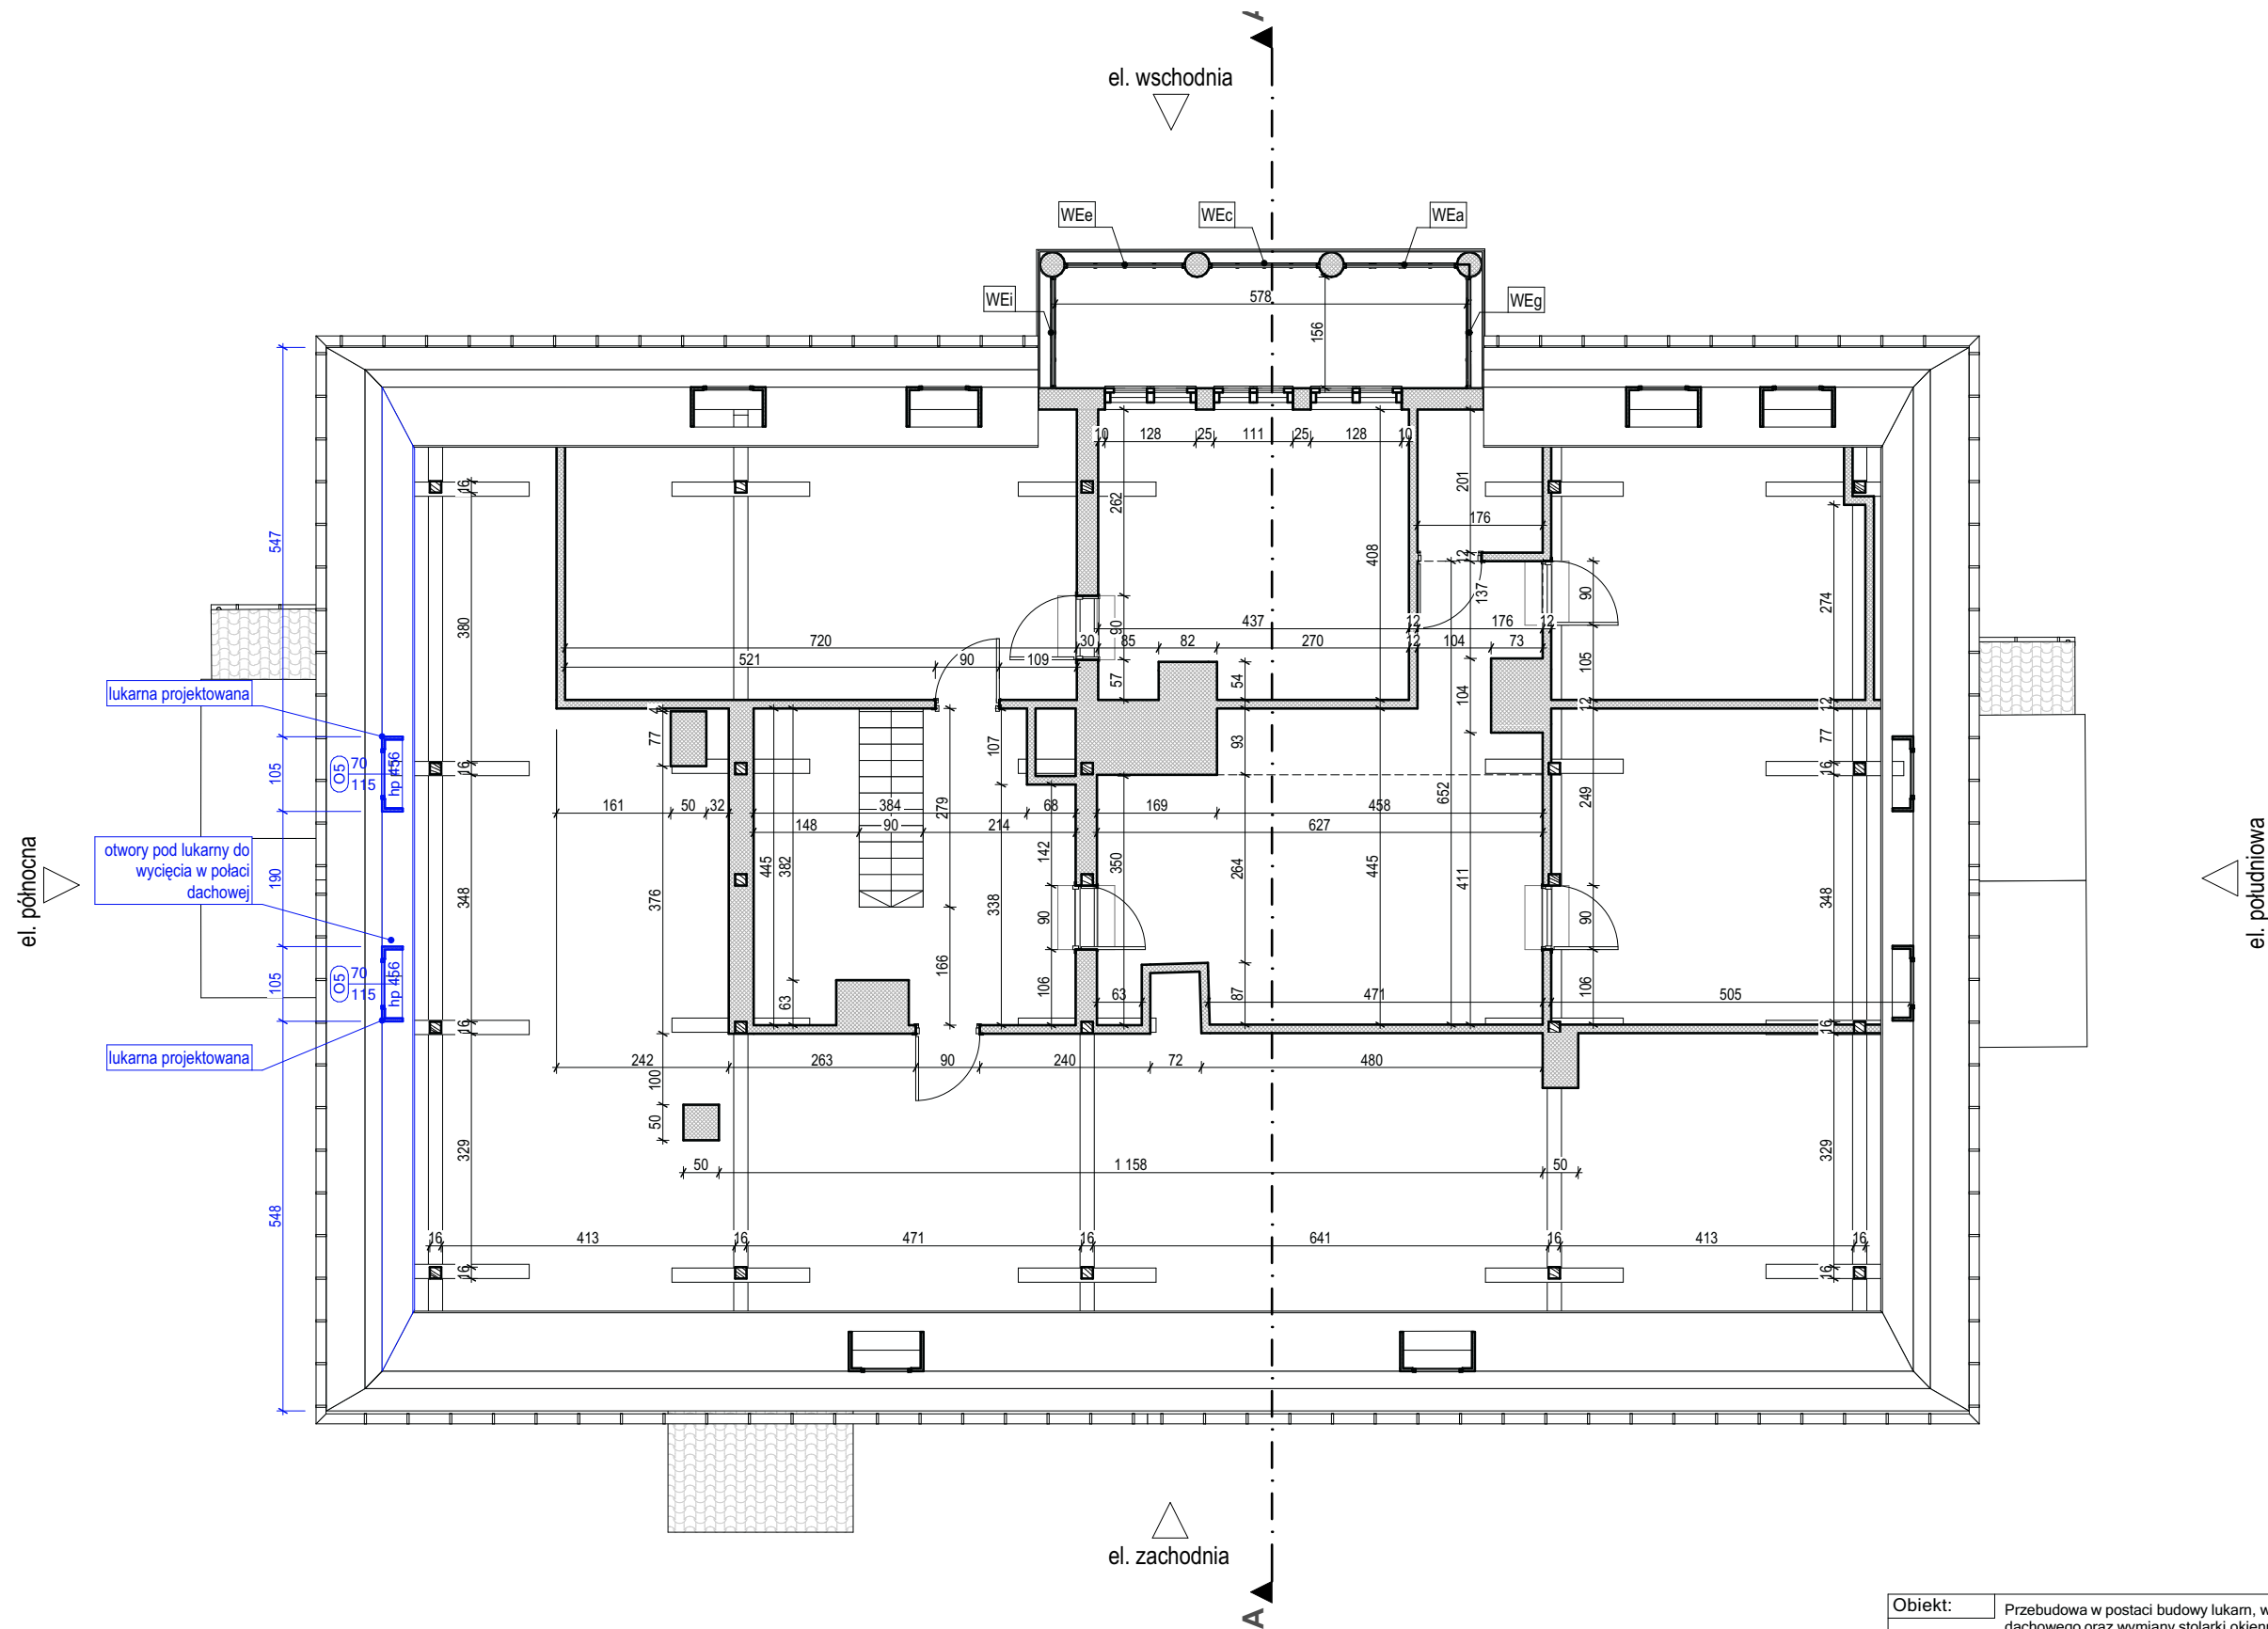

UWAGI
-nowe lukarny wykonać analogicznie jak lukarny istniejące i dopasować do istniejącego rozstawu krokwi, w projekcie przyjęto umiejscowienie nowych lukarn zgodnie z rozmieszczeniem lukarn na planie południowej;

Obiekt:	Przebudowa w postaci budowy lukarn, wymiany pokrycia dachowego oraz wymiany stolarki okiennej dla budynku plebanii w m. Zarzecze, gm. Zarzecze	
Inwestor:	Parafia Rzymskokatolicka PW Św. Michała Archaniota ul. Ks. Stanisława Gajeckiego 37-205 Zarzecze	
Lokalizacja:	ul. Ks. Stanisława Gajeckiego 37-205 Zarzecze 181409_2.0008.997	nr rys.: PB.2.3
Branża:	ARCHITEKTURA	skala: 1:100
Nazwa rys.:	Rzut poddasza - przebudowa	data: 02.10.2024
Projektant:	mgr inż. arch. Karol Łoziński	podpis:
		nr upr.: MPOIA/037/2021 do projektowania bez ograniczeń w spec. architektonicznej