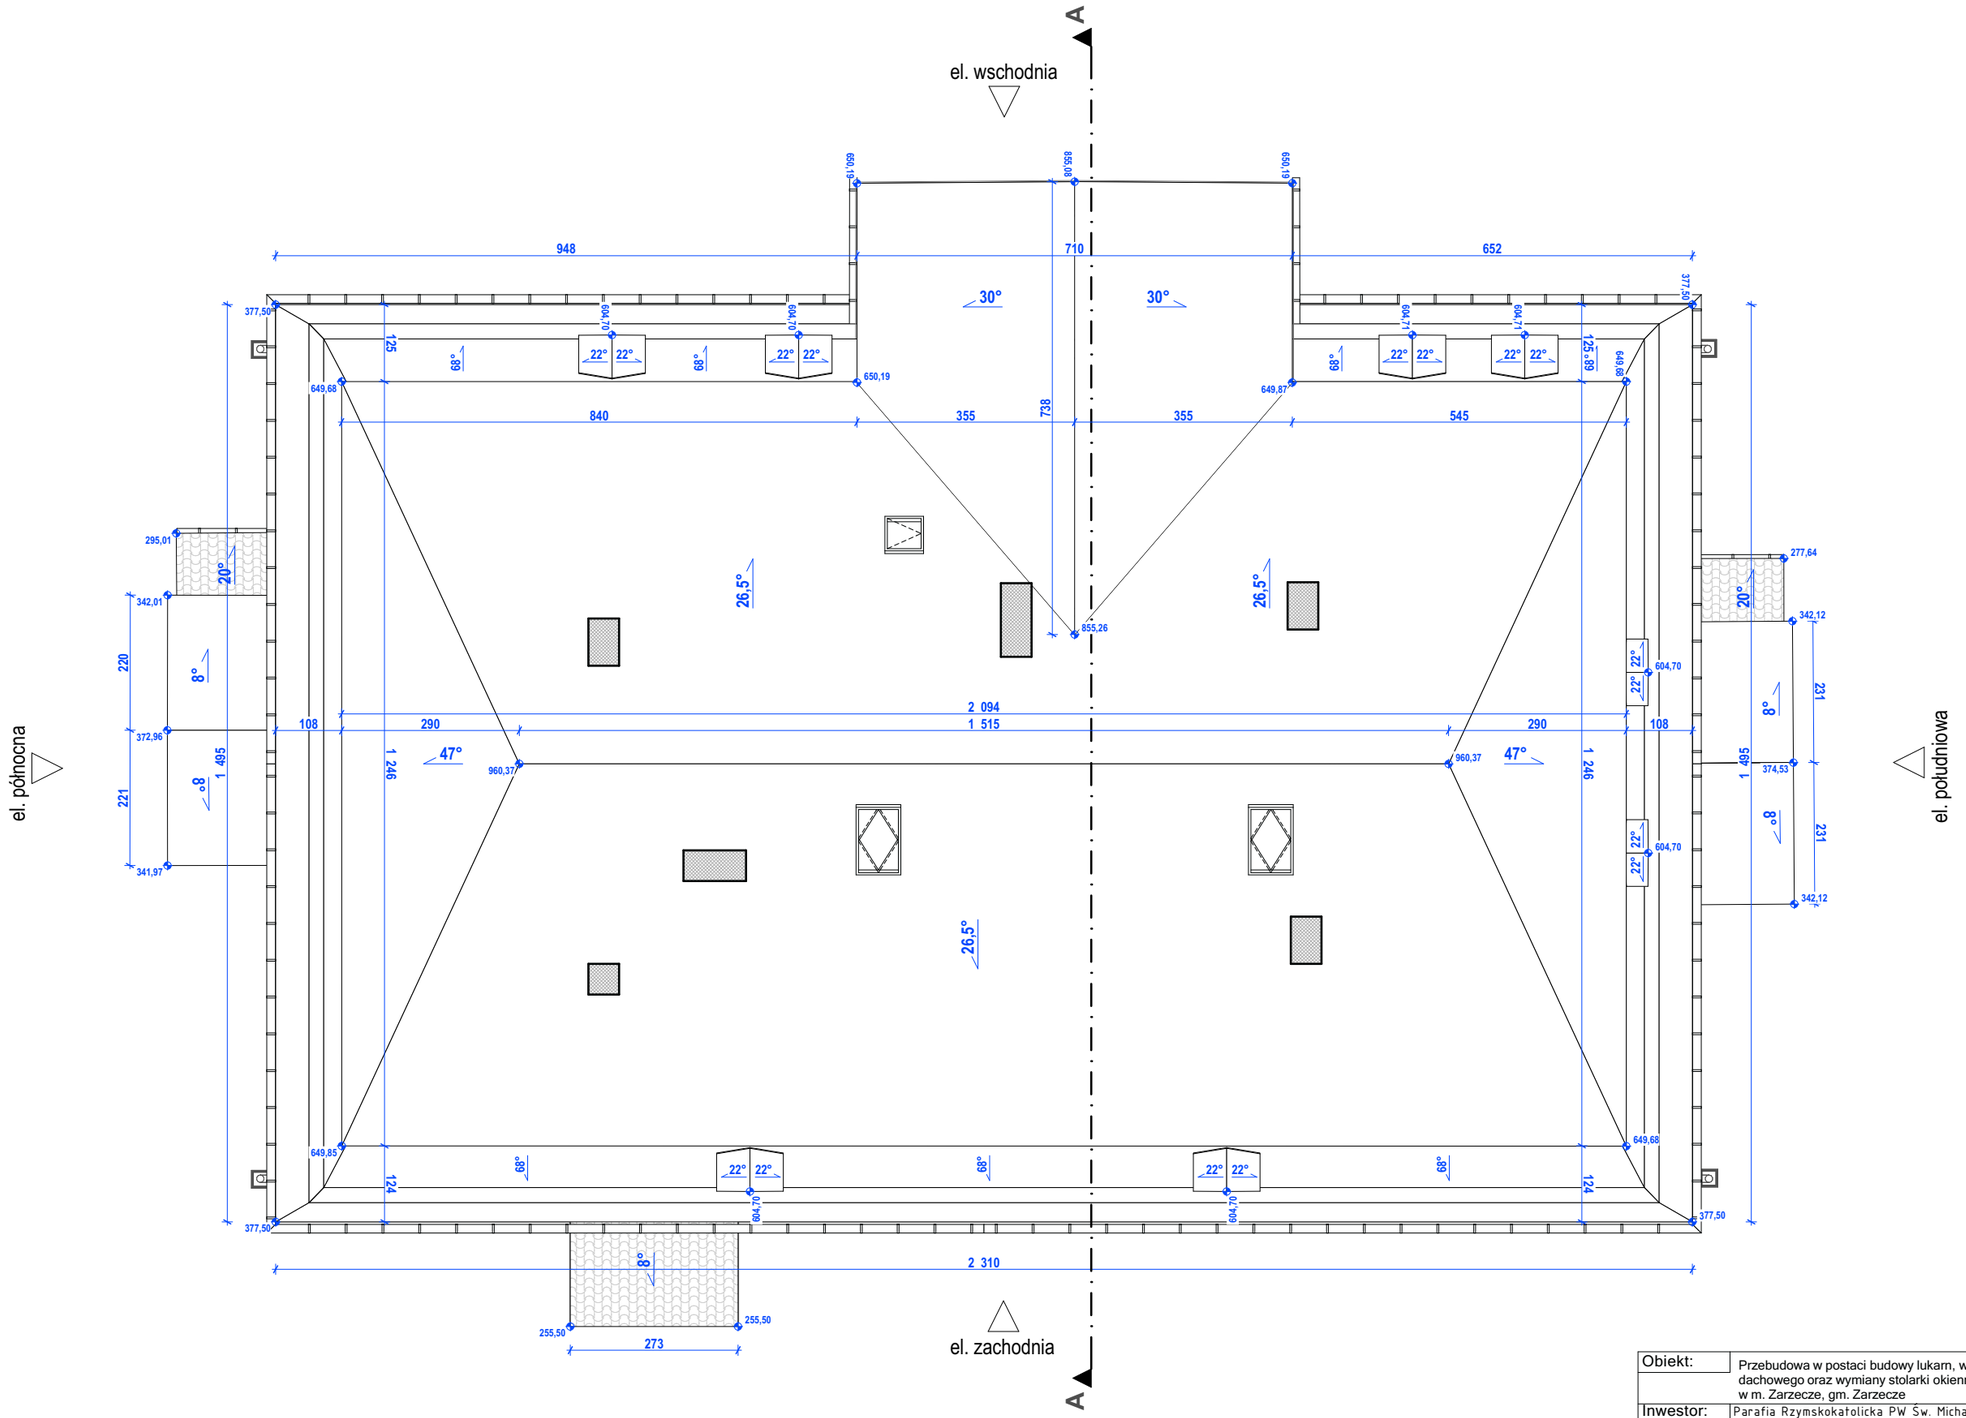

Obiekt:	Przebudowa w postaci budowy lukarn, wymiany pokrycia dachowego oraz wymiany stolarki okiennej dla budynku plebanii w m. Zarzecze, gm. Zarzecze	Kupprojekt
Inwestor:	Parafia Rzymskokatolicka PW Św. Michała Archanioła ul. Ks. Stanisława Gajeckiego 37-205 Zarzecze	
Lokalizacja:	ul. Ks. Stanisława Gajeckiego 37-205 Zarzecze 181409_2.0008.997	nr rys.: PB.2.6
Branża:	**ARCHITEKTURA**	skala: 1:100
Nazwa rys.:	Rzut dachu - inwentaryzacja	data: 02.10.2024
Projektant: mgr inż. arch. Karol Łoziński	nr upr.: MPOIA/037/2021 do projektowania bez ograniczeń w spec. architektonicznej	podpis: