


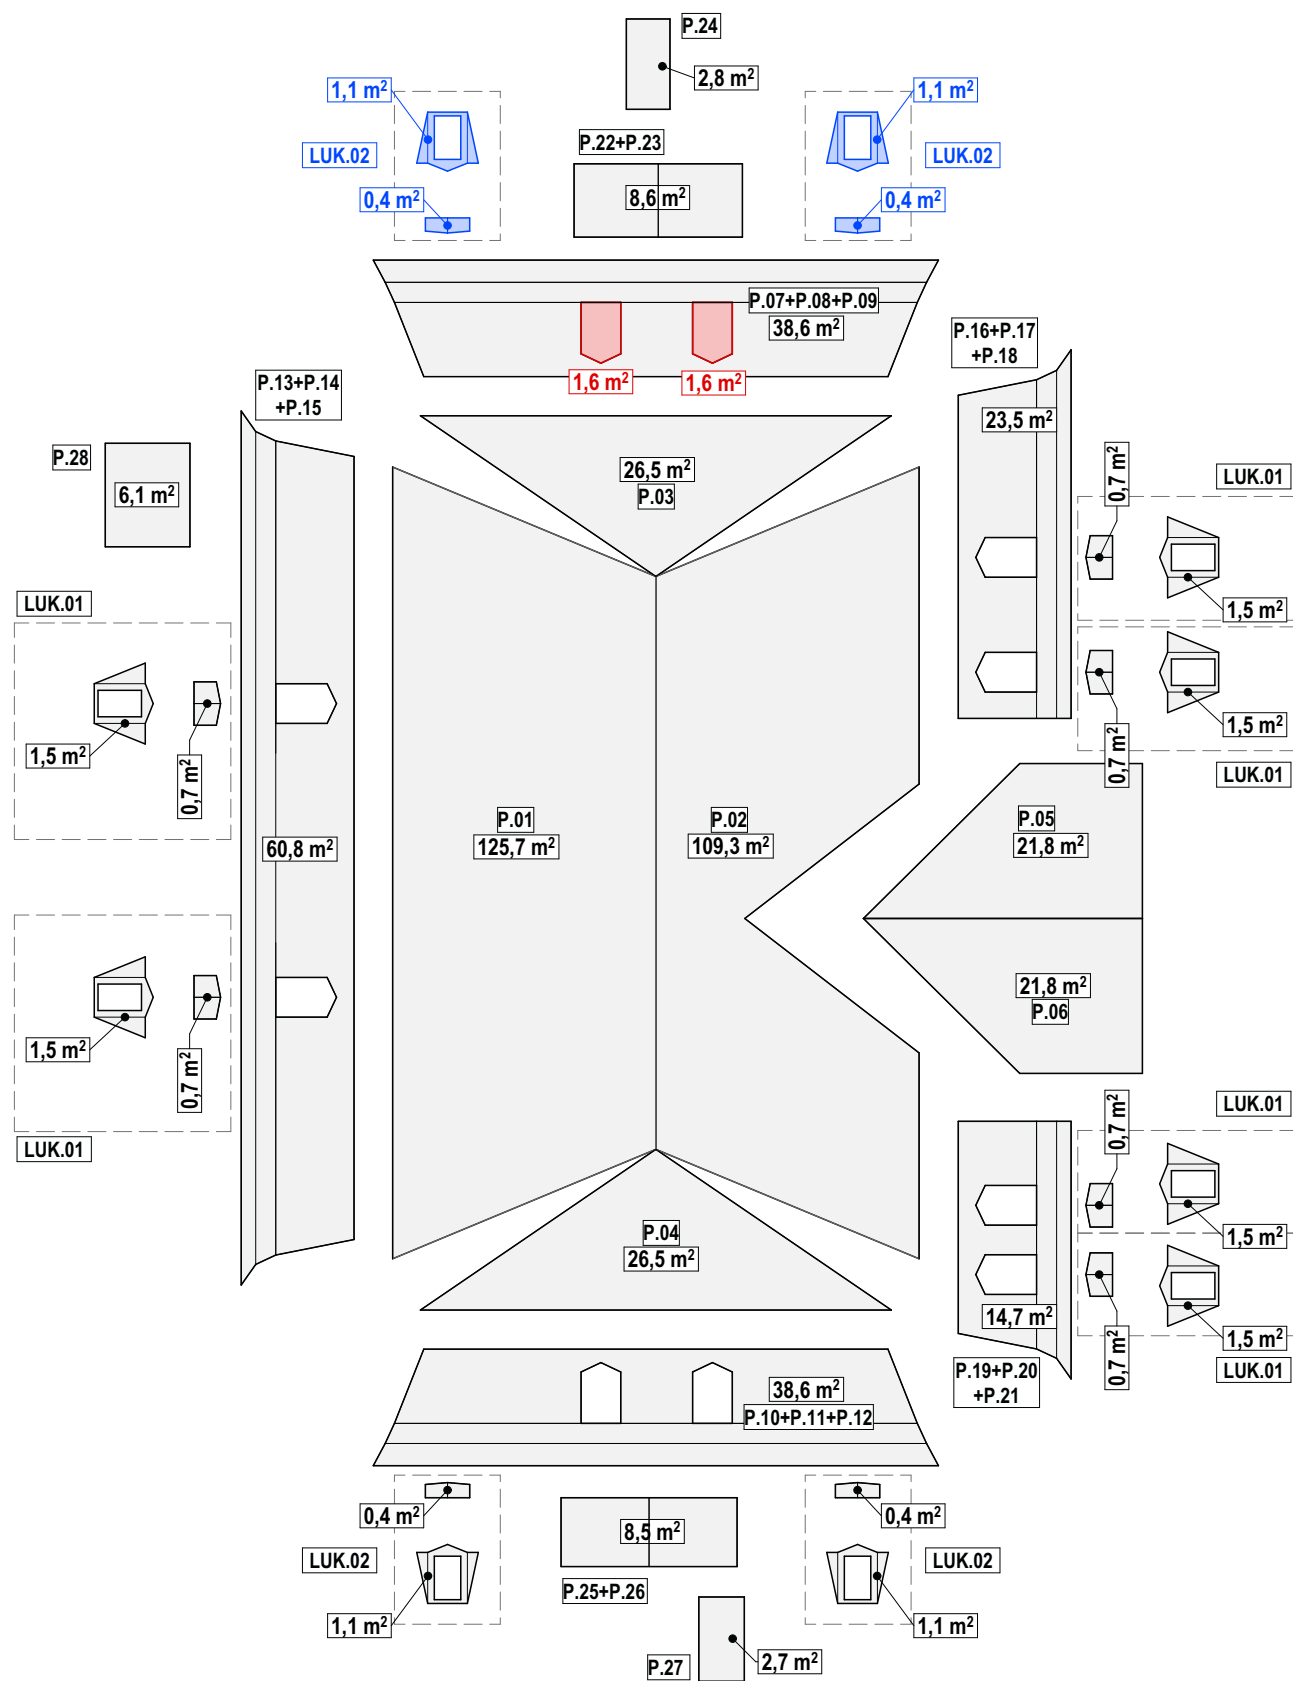

OZNACZENIA	
	elementy projektowane
	projektowane otwory

UWAGI
-projektuje się wymianę istniejącego pokrycia dachowego; zastosować blachę płaską na rąbek BP2 Lambda 2.0; powłoka ultramat UTK 28, kolor RAL 3016; wymiana obejmuje również obicie lukarn istniejących; ten sam materiał zastosować dla lukarn projektowanych

ZESTAWIENIE POŁACI DACHOWYCH		
ozn.	nachylenie	Powierzchnia góry (netto)
P.01	26,5°	122,51
P.02	26,5°	108,60
P.03	47,0°	26,46
P.04	47,0°	26,47
P.05	30,0°	19,49
P.06	30,0°	19,50
P.07	78,0°	24,40
P.08	63,0°	7,42
P.09	22,0°	8,60
P.10	78,0°	24,28
P.11	63,0°	7,42
P.12	22,0°	8,60
P.13	68,0°	43,11
P.14	62,4°	11,53
P.15	35,0°	8,65
P.16	68,0°	16,60
P.17	62,4°	4,96
P.18	35,0°	3,73
P.19	68,0°	9,66
P.20	62,4°	3,27
P.21	35,0°	2,51
P.22	6,0°	5,71
P.23	6,0°	5,69
P.24	15,0°	2,69
P.25	6,0°	5,70
P.26	6,0°	5,68
P.27	25,0°	2,78
P.28	13,0°	5,93
		541,95 m²
UWAGI -podane powyżej zestawienie nie obejmuje lukarn (ich przekrycia oraz ścian)		

Obiekt:	Przebudowa w postaci budowy lukarn, wymiany pokrycia dachowego oraz wymiany stolarki okiennej dla budynku plebanii w m. Zarzecze, gm. Zarzecze	
Inwestor:	Parafia Rzymskokatolicka PW Św. Michała Archaniota ul. Ks. Stanisława Gajeckiego 37-205 Zarzecze	
Lokalizacja:	ul. Ks. Stanisława Gajeckiego 37-205 Zarzecze 181409_2.0008.997	nr rys.: PB.2.8
Branża:	ARCHITEKTURA	skala: 1:200
Nazwa rys.:	Rozwinięcie dachu	data: 02.10.2024
Projektant:	mgr inż. arch. Karol Łoziński	podpis:
		MP01A/037/2021 do projektowania bez ograniczeń w spec. architektonicznej