


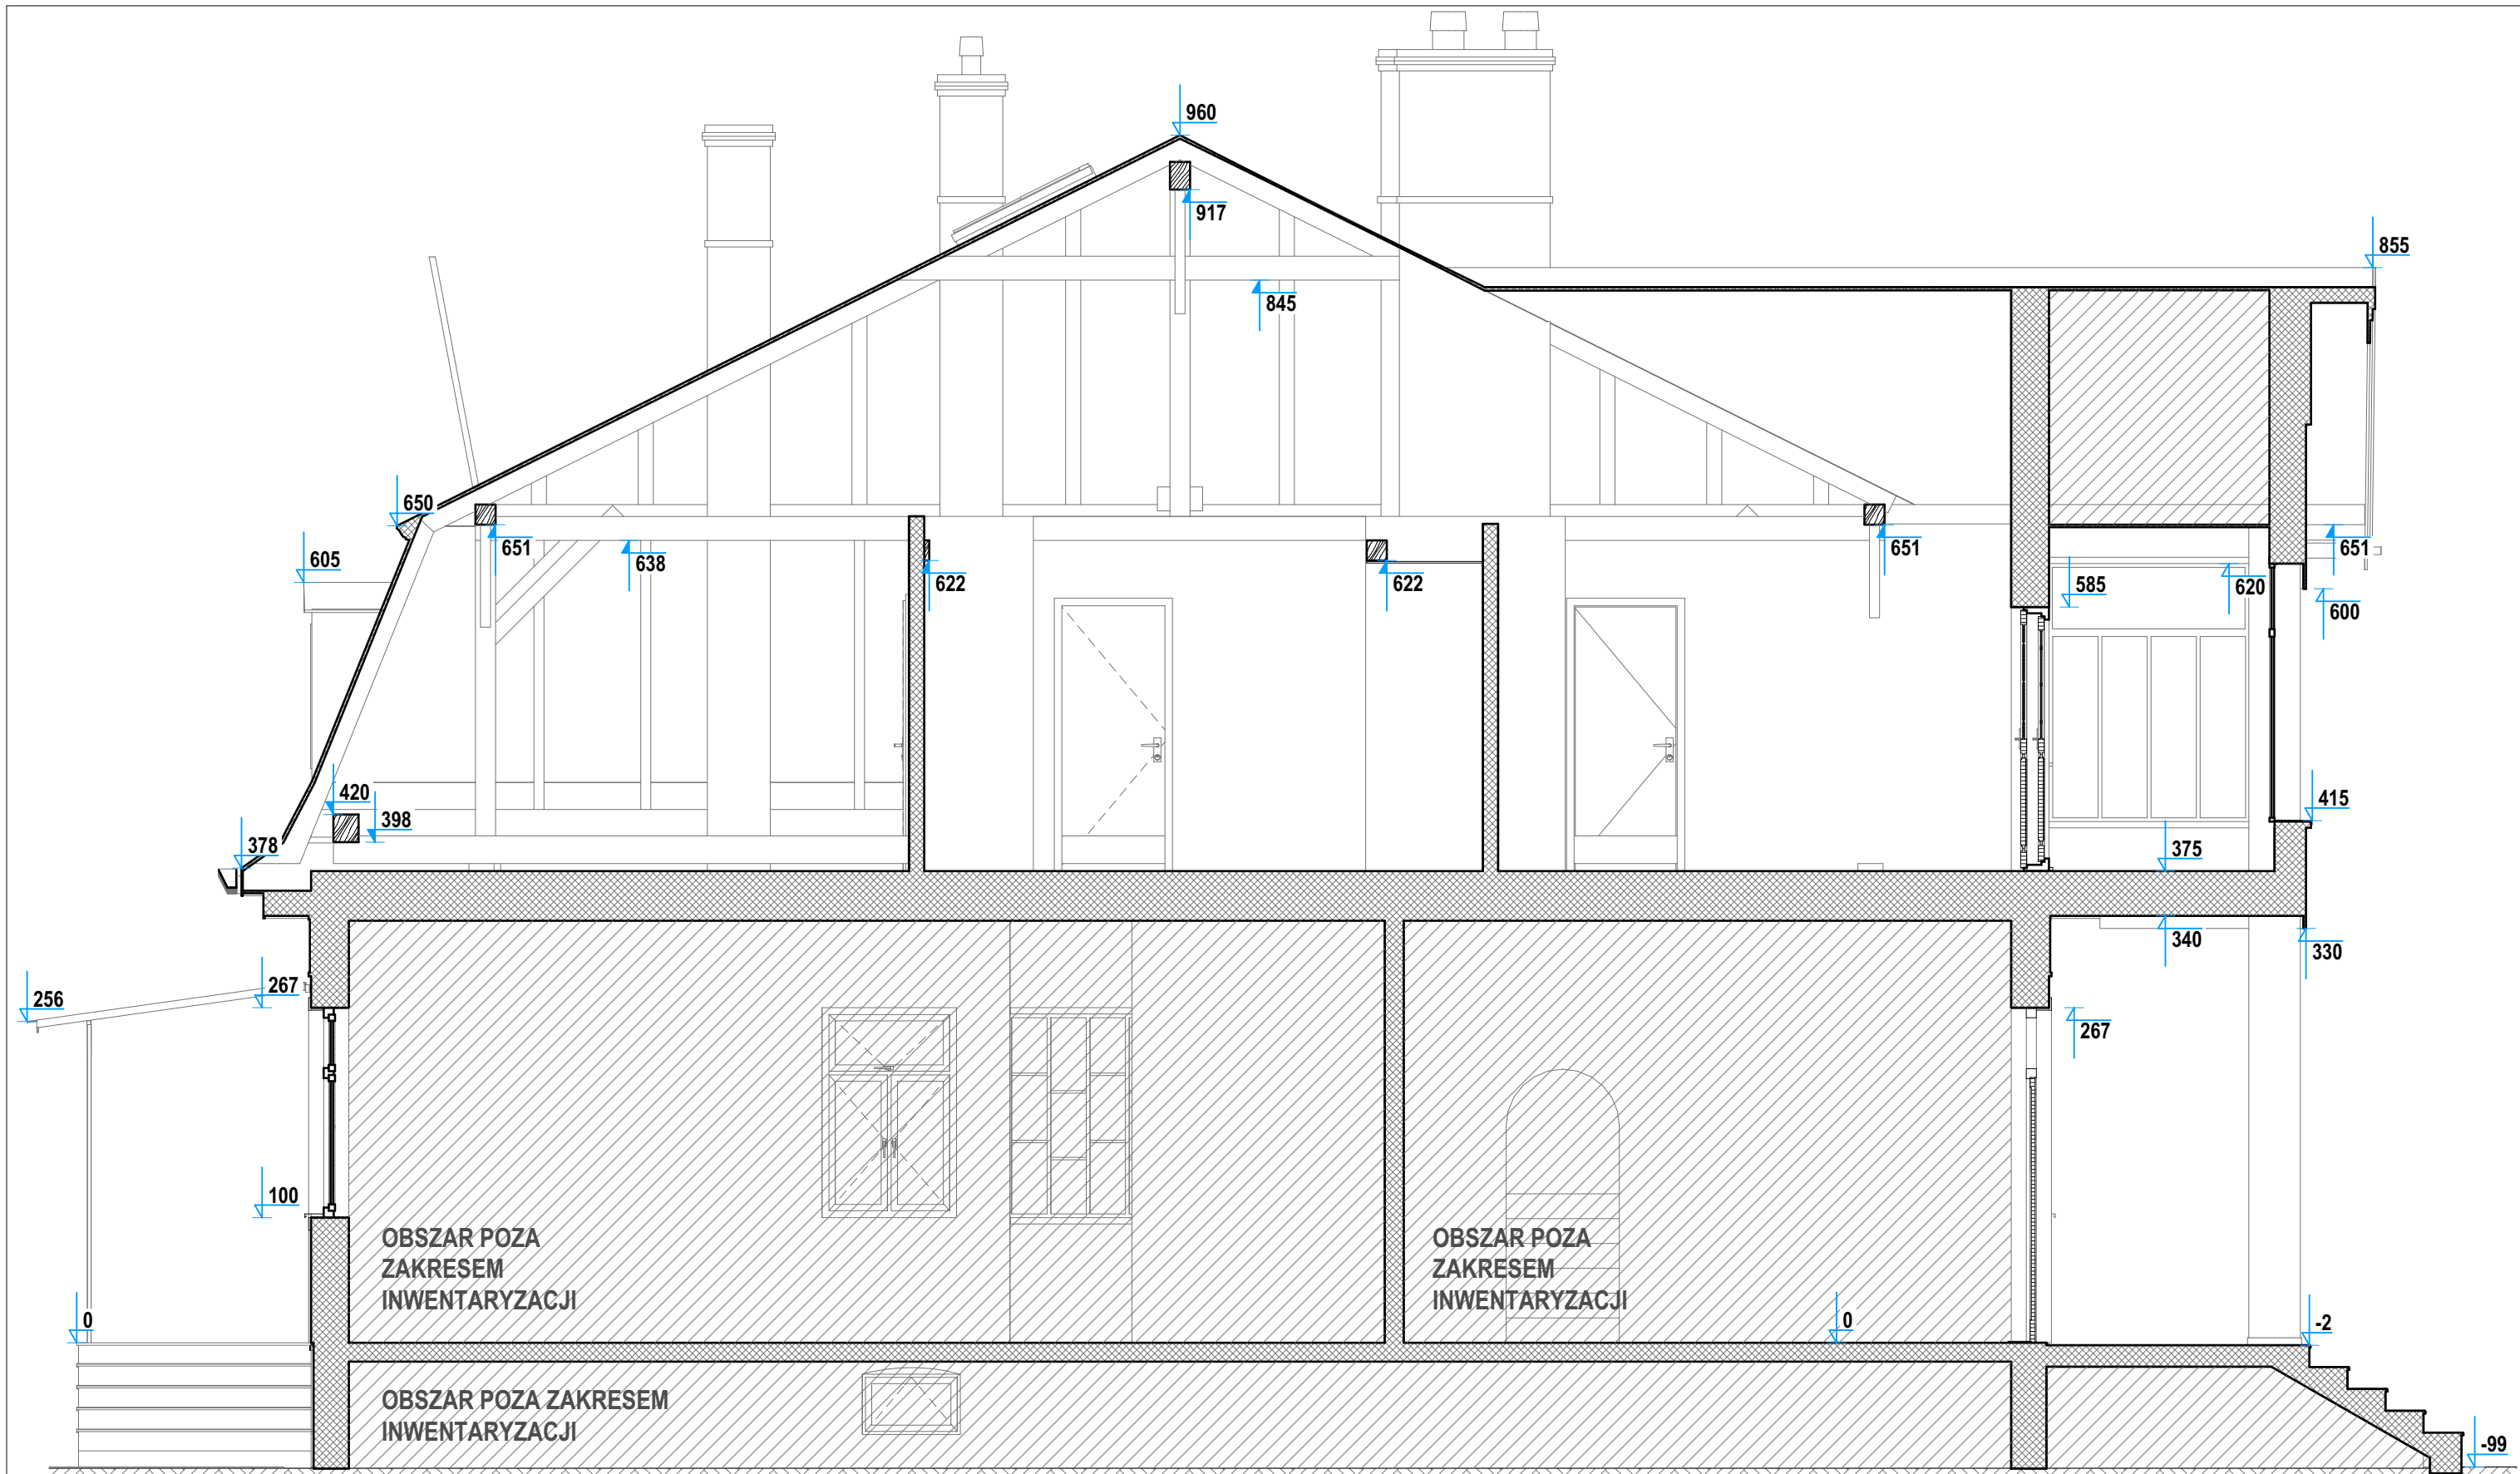

|              |   |                                                                                   |
|--------------|---|-----------------------------------------------------------------------------------|
| Obiekt:      | Przebudowa w postaci budowy lukarn, wymiany pokrycia dachowego oraz wymiany stolarki okiennej dla budynku plebanii w m. Zarzecze, gm. Zarzecze | Kupprojekt                                                                        |
| Inwestor:    | Parafia Rzymskokatolicka PW Św. Michała Archaniota<br>ul. Ks. Stanisława Gajeckiego<br>37-205 Zarzecze                                         |                                                                                   |
| Lokalizacja: | ul. Ks. Stanisława Gajeckiego<br>37-205 Zarzecze<br>181409_2.0008.997                                                                          | nr rys.:<br><b>PB.3.1</b>                                                         |
| Branża:      | <b>ARCHITEKTURA</b>   | skala:<br><b>1:50</b>                                                             |
| Nazwa rys.:  | A Przekrój A-A   | data:<br>02.10.2024                                                               |
| Projektant:  | mgr inż. arch. Karol Łoziński   | podpis:                                                                           |
|              |   | MPOIA/037/2021<br>do projektowania bez<br>ograniczeń w spec.<br>architektonicznej |