


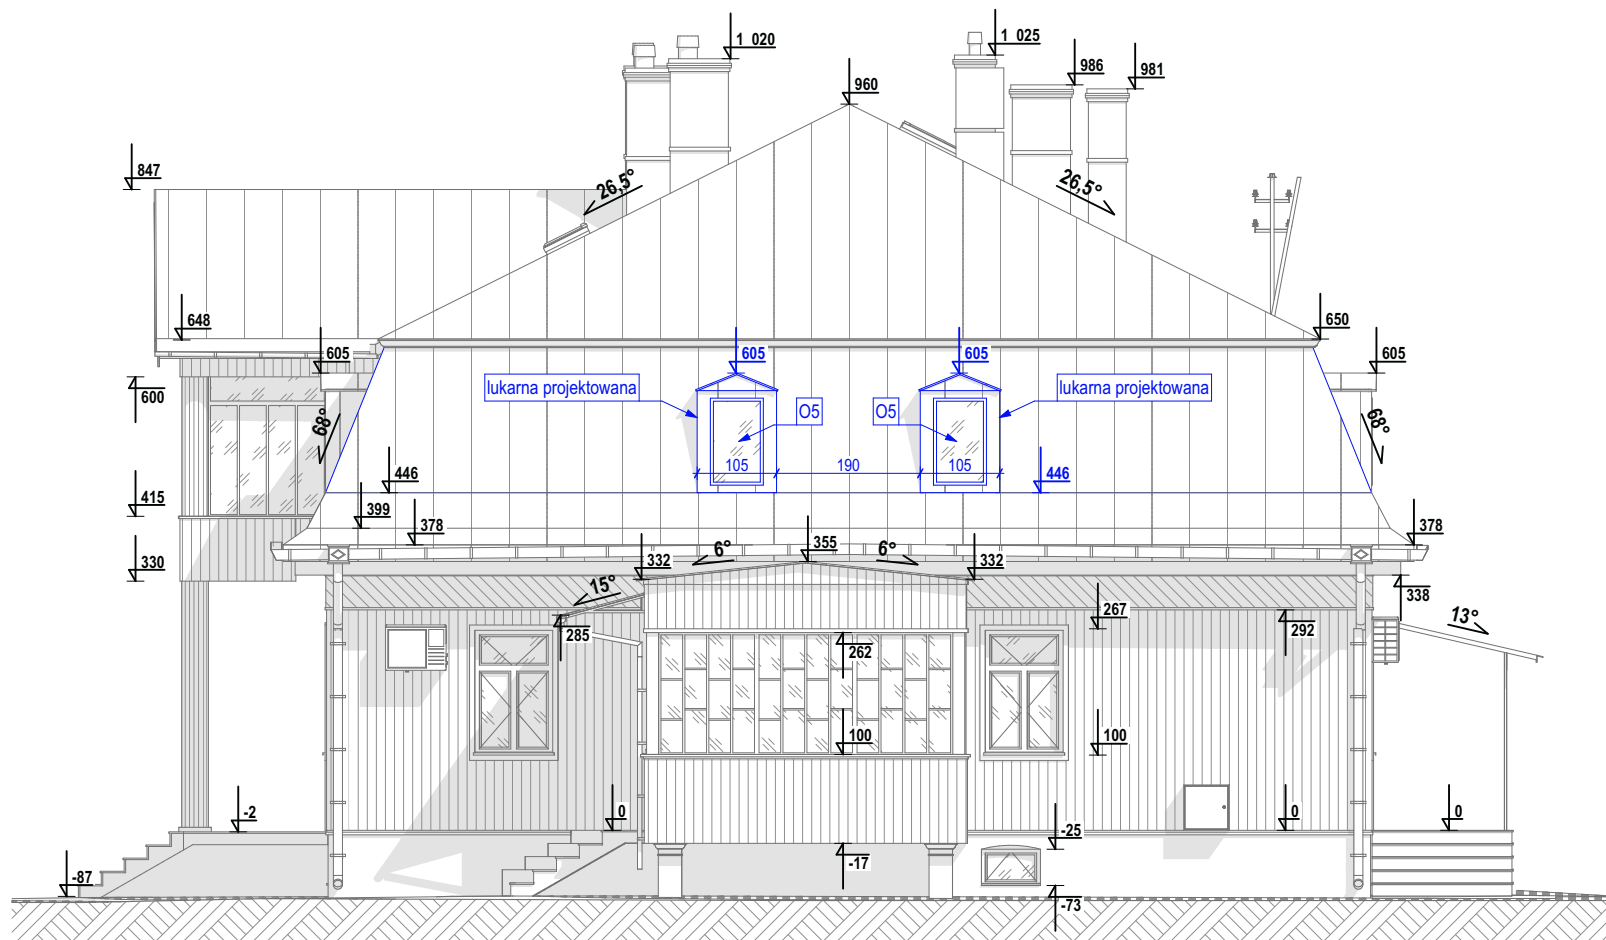

UWAGI
 -projektuje się wymianę istniejącego pokrycia dachowego; zastosować blachę płaską na rąbek BP2 Lambda 2.0; powłoka ultramat UTK 28, kolor RAL 3016; wymiana obejmuje również obicie lukarn istniejących; ten sam materiał zastosować dla lukarn projektowanych

Obiekt:	Przebudowa w postaci budowy lukarn, wymiany pokrycia dachowego oraz wymiany stolarki okiennej dla budynku plebanii w m. Zarzecze, gm. Zarzecze	Kuprojekt
Inwestor:	Parafia Rzymskokatolicka PW Św. Michała Archaniota ul. Ks. Stanisława Gajeckiego 37-205 Zarzecze	
Lokalizacja:	ul. Ks. Stanisława Gajeckiego 37-205 Zarzecze 181409_2.0008.997	nr rys.: PB.4.2
Branża:	ARCHITEKTURA	skala: 1:100
Nazwa rys.:	Elewacja N - przebudowa	data: 02.10.2024
Projektant:	mgr inż. arch. Karol Łoziński	podpis:
	MP0IA/037/2021 do projektowania bez ograniczeń w spec. architektonicznej	