
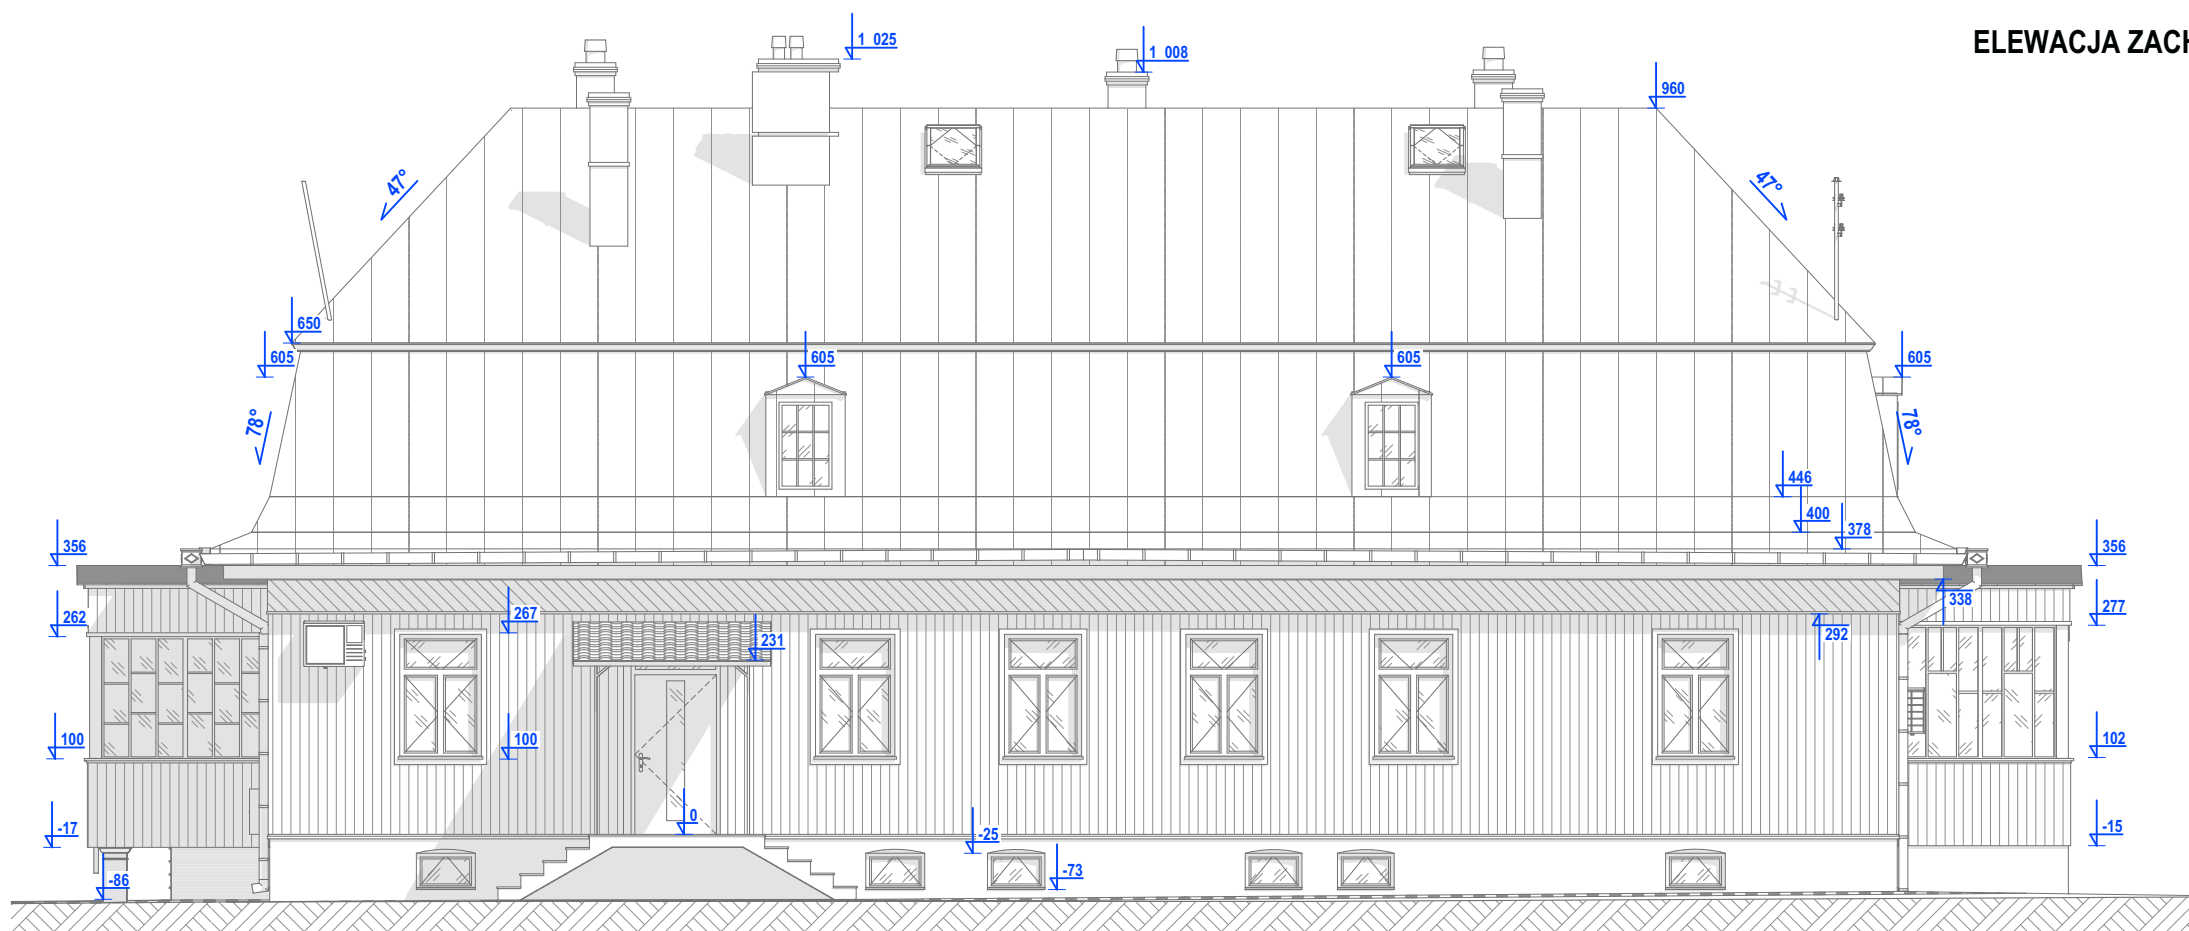


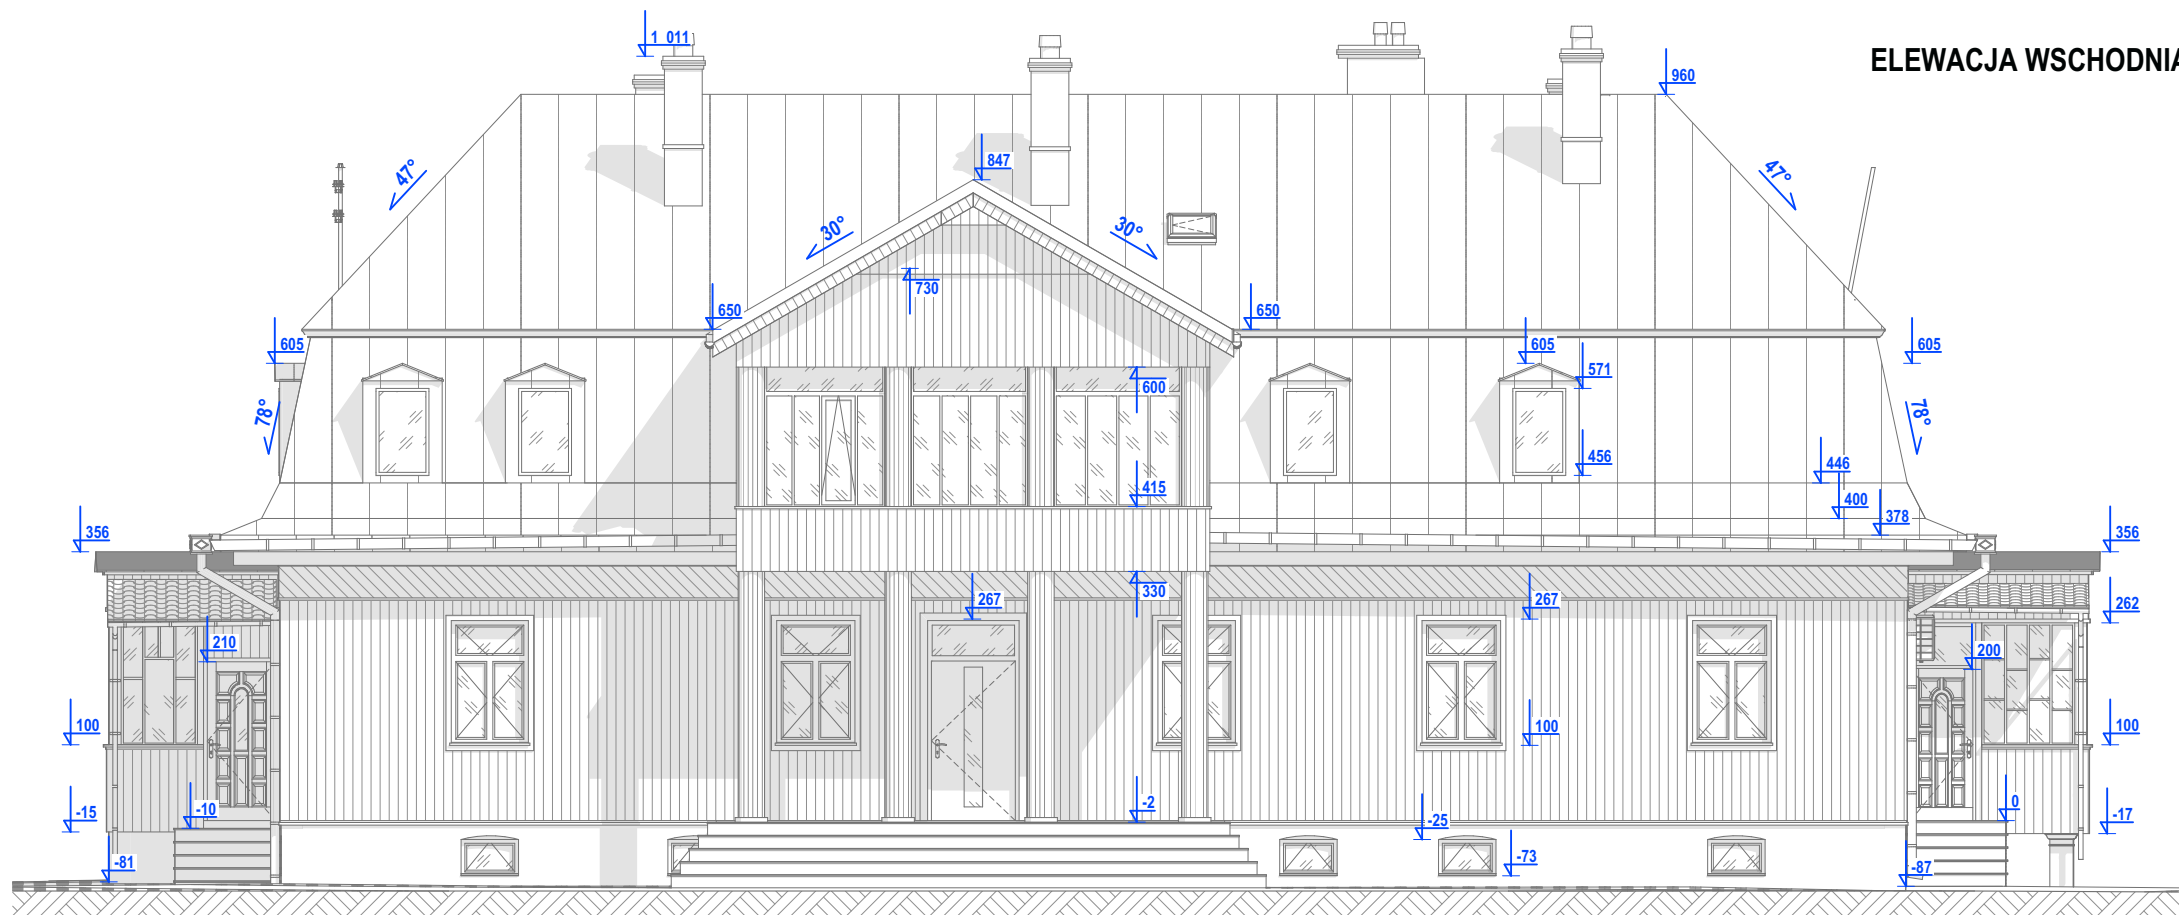

Obiekt:	Przebudowa w postaci budowy lukarn, wymiany pokrycia dachowego oraz wymiany stolarki okiennej dla budynku plebanii w m. Zarzecze, gm. Zarzecze	
Inwestor:	Parafia Rzymskokatolicka PW Św. Michała Archaniota ul. Ks. Stanisława Gajecckiego 37-205 Zarzecze	
Lokalizacja:	ul. Ks. Stanisława Gajecckiego 37-205 Zarzecze 181409_2.0008.997	nr rys.: PB.4.3
Branża:	ARCHITEKTURA	skala: 1:100
Nazwa rys.:	Elewacje W,E - inwentaryzacja	data: 02.10.2024
Projektant:	mgr inż. arch. Karol Łoziński	podpis:
		MPOIA/037/2021 do projektowania bez ograniczeń w spec. architektonicznej