



Elewacje 2
stan projektowany
skala 1:50

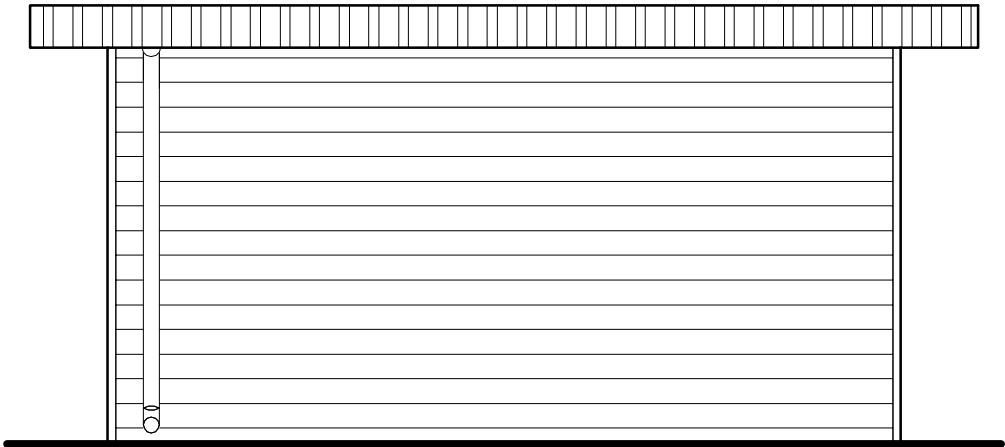

Elewacja wschodnia

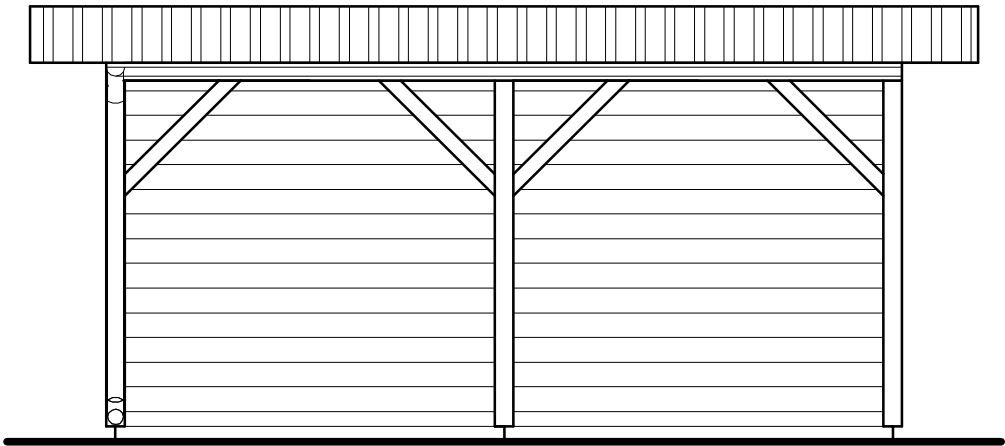

Elewacja zachodnia

| | | | | |
|--------------------|---|-------------------|----------------|--------|
| Temat : | Remont dachu na budynku socjalnym ORLIK na terenie GOSiR Lokalizacja inwestycji na działce nr ewid. 973/29 obr. Zarzecze jednostka ewidencyjna 181409_2, gmina Zarzecze | | | |
| Inwestor : | Gmina Zarzecze, 37-205 Zarzecze | | | |
| Opracowanie : | Urząd Gminy Zarzecze ul. Długa 7, 37-205 Zarzecze | | | |
| branża : | Imię i nazwisko : | nr uprawnień bud. | Data | Podpis |
| architektoniczna : | mgr inż. Paweł Bar | PDK/0036/OWOK/11 | 2019-06 | |
| konstrukcyjna : | mgr inż. Paweł Bar | PDK/0036/OWOK/11 | 2019-06 | |
| Treść rysunku: | Elewacje | | Nr rysunku: | 5p |
| | | | Skala rysunku: | 1:50 |