


# Rzut więźby stan projektowany skala 1:50

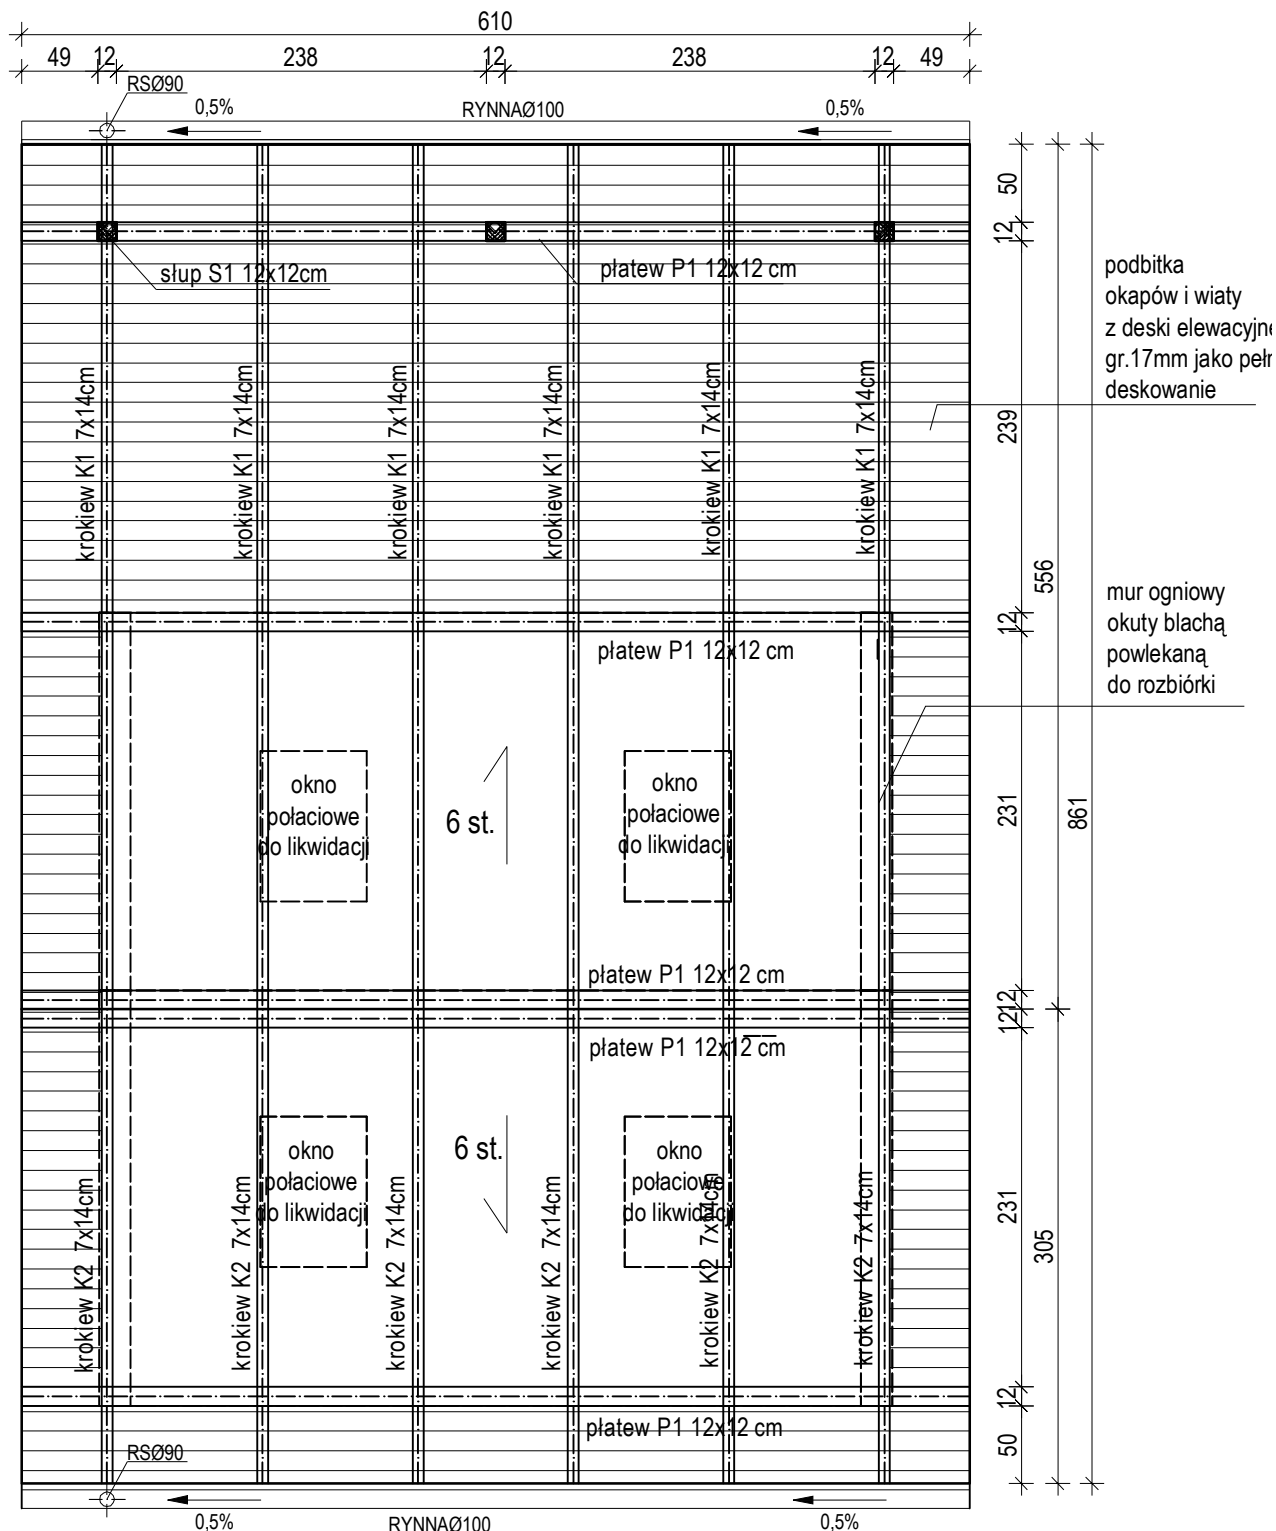

## WYKAZ DREWNA DLA WIĘŻBY DACHOWEJ - nachylenie połaci 6 st. (współ. dł. z rzutu 1,015) - powierzchnia połaci dachowych: 53,10 m<sup>2</sup>

Lp.	ELEMENT	PRZEKRÓJ cm/cm	DŁUGOŚĆ m	DŁUGOŚĆ +DODATEK m	IŁOŚĆ szt.	OBJĘTOŚĆ m <sup>3</sup>
1.	Krokiew K1	7x14	5,60	5,80	6	0,341
2.	Krokiew K2	7x14	3,10	3,30	6	0,194
3.	Platew P1	12x12	6,10	6,30	5	0,454
4.	Slup S1	12x12	2,30	2,50	3	0,920
5.	Zastrzał Z1	10x10	1,00	1,20	4	0,048
6.	Deska okapowa	3,2x20	30,00	31,00	1	0,198
RAZEM						2,155

### UWAGA:

- ilość lat przyjęto 3,5 mb/1m<sup>2</sup> dachu tj. 3,5\*53,10 = 186 mb

Temat :	Remont dachu na budynku socjalnym ORLIK na terenie GOSiR Lokalizacja inwestycji na działce nr ewid. 973/29 obr. Zarzecze jednostka ewidencyjna 181409_2, gmina Zarzecze				
Inwestor :	Gmina Zarzecze, 37-205 Zarzecze				
Opracowanie :	Urząd Gminy Zarzecze ul. Długa 7, 37-205 Zarzecze				
branża :	Imię i nazwisko :	nr uprawnień bud.	Data	Podpis	
architektoniczna :	mgr inż. Paweł Bar	PDK/0036/OWOK/11	2019-06		
konstrukcyjna :	mgr inż. Paweł Bar	PDK/0036/OWOK/11	2019-06		
Treść rysunku:	Rzut więźby		Nr rysunku: 2p		
			Skala rysunku: 1:50		